


Zwolnienie blokady drzwi (ozn. technol. B160)

Sprawdzić napięcie, prąd i sposób sterowania zwory transf. - wspólny dla obu zwojów lub oddzielny

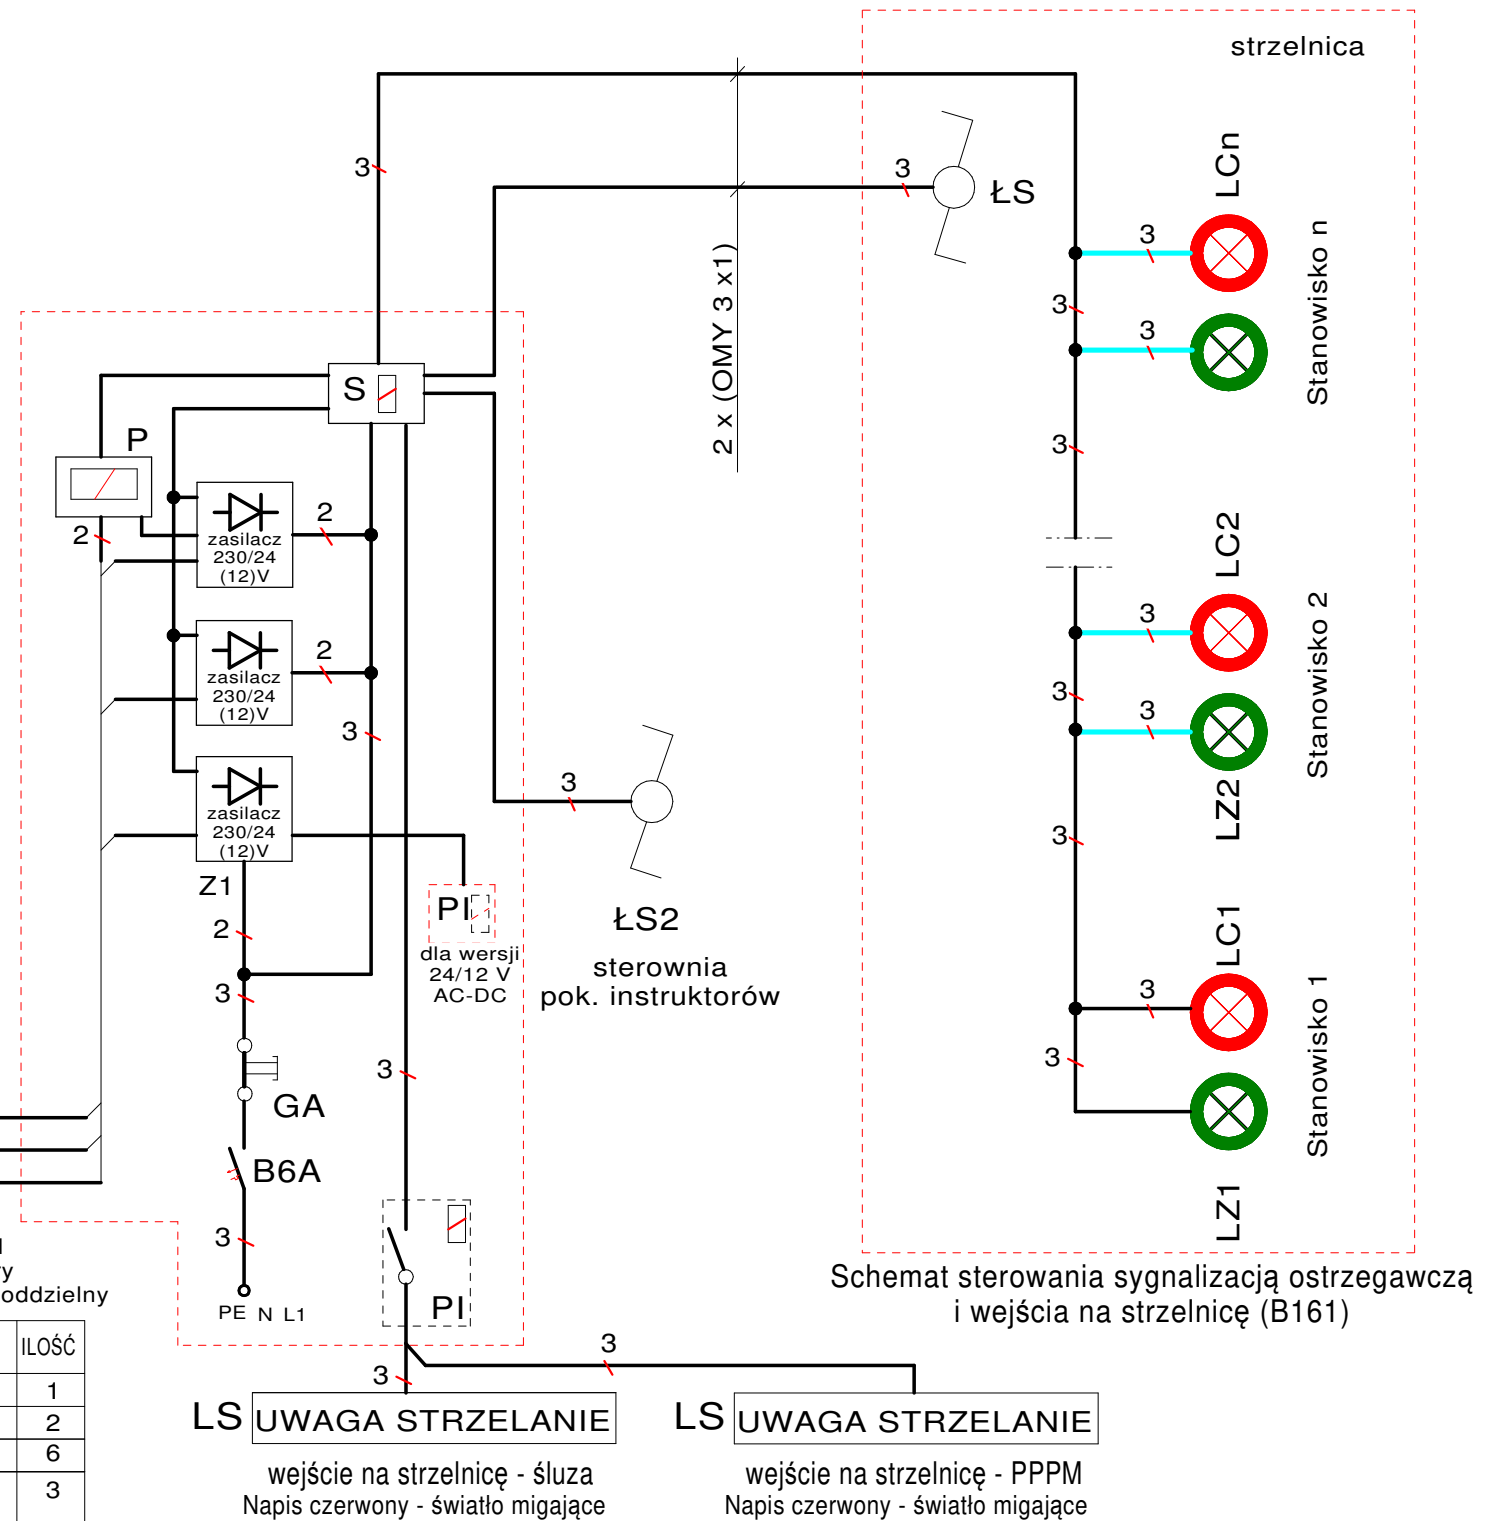

Schemat sterowania sygnalizacją ostrzegawczą i wejścia na strzelnicę (B161)

LS UWAGA STRZELANIE wejście na strzelnicę - śluza
Napis czerwony - światło migające

LS UWAGA STRZELANIE wejście na strzelnicę - PPPM
Napis czerwony - światło migające

UWAGA: przewody OMY układać w rurkach

OZN	FUNKCJA	PRZYKŁADOWY TYP OSPRZĘTU	J.m	ILOŚĆ
GZ	Przycisk zwierny - 1z	Przycisk dzwonkowy - 1 bieg p/t	szt.	1
Dz	Dzwonek (brzęczyk)	Dzwonek (brzęczyk) -230V -AC - n/t	szt.	2
GWA	Przycisk rozwierny - 1r - awaryjny za szybką		szt.	6
ZE	Zwora 200 kG lub zaczep elektromagnetyczny	Zwora elektromagnetyczna min. 200 kG np: 1. EL 600SL -280 kG -12/24V DC [480/240mA][SCOT] 2. PML- 200 kG - 12/24V -DC [500/250 mA]	szt.	3
KD	Kontaktron (łącznik) drzwiowy	W obudowie	szt.	3
GA	Wyłącznik dodatkowy (awaryjny) (może być bezpiecznik B6 w tablicy	Wyłącznik dodatkowy- 1 R lub bezpiecznik B6	szt.	1
LC	Lampa sygnalizacyjna czerwona	np: Sygnaliz. świetlny np: MSS (SIMON- ENSTO) -230V/50Hz	szt.	n x 1
LZ	Lampa sygnalizacyjna zielona	np: Sygnaliz. świetlny np: MSS (SIMON- ENSTO) -230V/50Hz	szt.	n x 1
S	Stycznik 1z+1r	Stycznik NP: SM 316 230-zr [Legrand]	szt.	1
ŁS	Przełącznik schodowy	Przełącznik schodowy p/t - nakleić opis [oświatl.ostrzegawcze]	szt.	2
LS	Transparent z napisem UWAGA STRZELANIE	np. Oprawa z kloszem mlecznym np. OKD 218 N [2x18W] Farel -Philips Lighting - 619 x 155 x 63 Wymienić świetlówki na lampę żarową	szt.	2
Z	Zasilacz impulsowy na szynie Euro 230/24/12 V - 0,5 A /1A - min. 12W	Zasilacz impulsowy -230/24/12V, 1A (2 zwory) (0,5A gdy 1 zwora) np. ZIM 24/12 ZAMEL Sp.J.	szt.	3
PI	Przekaznik czasowy(impulsowy) - 1z- 230V AC(24/12V AC/DC)	na szynę EURO np. PIR6WT -1Z 230VAC(24/12V-AC-DC)	szt.	1
P	Przekaznik pomocniczy 1z- 24V DC	na szynę EURO np. MT-Pi-17S-21-9024-1z	szt.	1

PROJEKTOWANIE, BUDOWA, WYPOSAŻANIE STRZELNIC POLICYJNYCH, SPORTOWYCH I MYŚLIWSKICH 65-705 Zielona Góra, ul. Naftowa 2H, tel: 68 453 97 57, 602 472 123			
Inwestor/ Zamawiający	Komenda Wojewódzka Policji w Poznaniu 60-844 Poznań, ul. Jana Kochanowskiego 2a		
Obiekt	Budynek nowej siedziby Komendy Miejskiej Policji w Kaliszu 62-800 Kalisz, ul. Augustyna Kordeckiego 36, działka nr 1/1, 1/4, 2/1 obręb 0066 Rypinek		
Rysunek	Okablowanie sterowania sygnalizacją ostrzegawczą i wejścia oraz blok drzwi na strzelnicy - v 3.5 - strzelnica szerokoprzestrzenna lub ze zmienną linią ognia		
Projektował	mgr inż. Tadeusz Bartkowiak	upr. bud. 88/75/ZG	
Projektował	Łukasz Bartkowiak		
Sprawdził	mgr inż. Zygfryd Kwiatkowski	upr. bud. 252/71/ZG	
		Stadium:	projekt technologiczny
		Oprac.	technologia strzelnicy
		Data:	05/2017
		Umowa:	
		Rewizja	-
		Skala:	1 : 50
		Nr rys.	TS-7
		Nr strony	?

