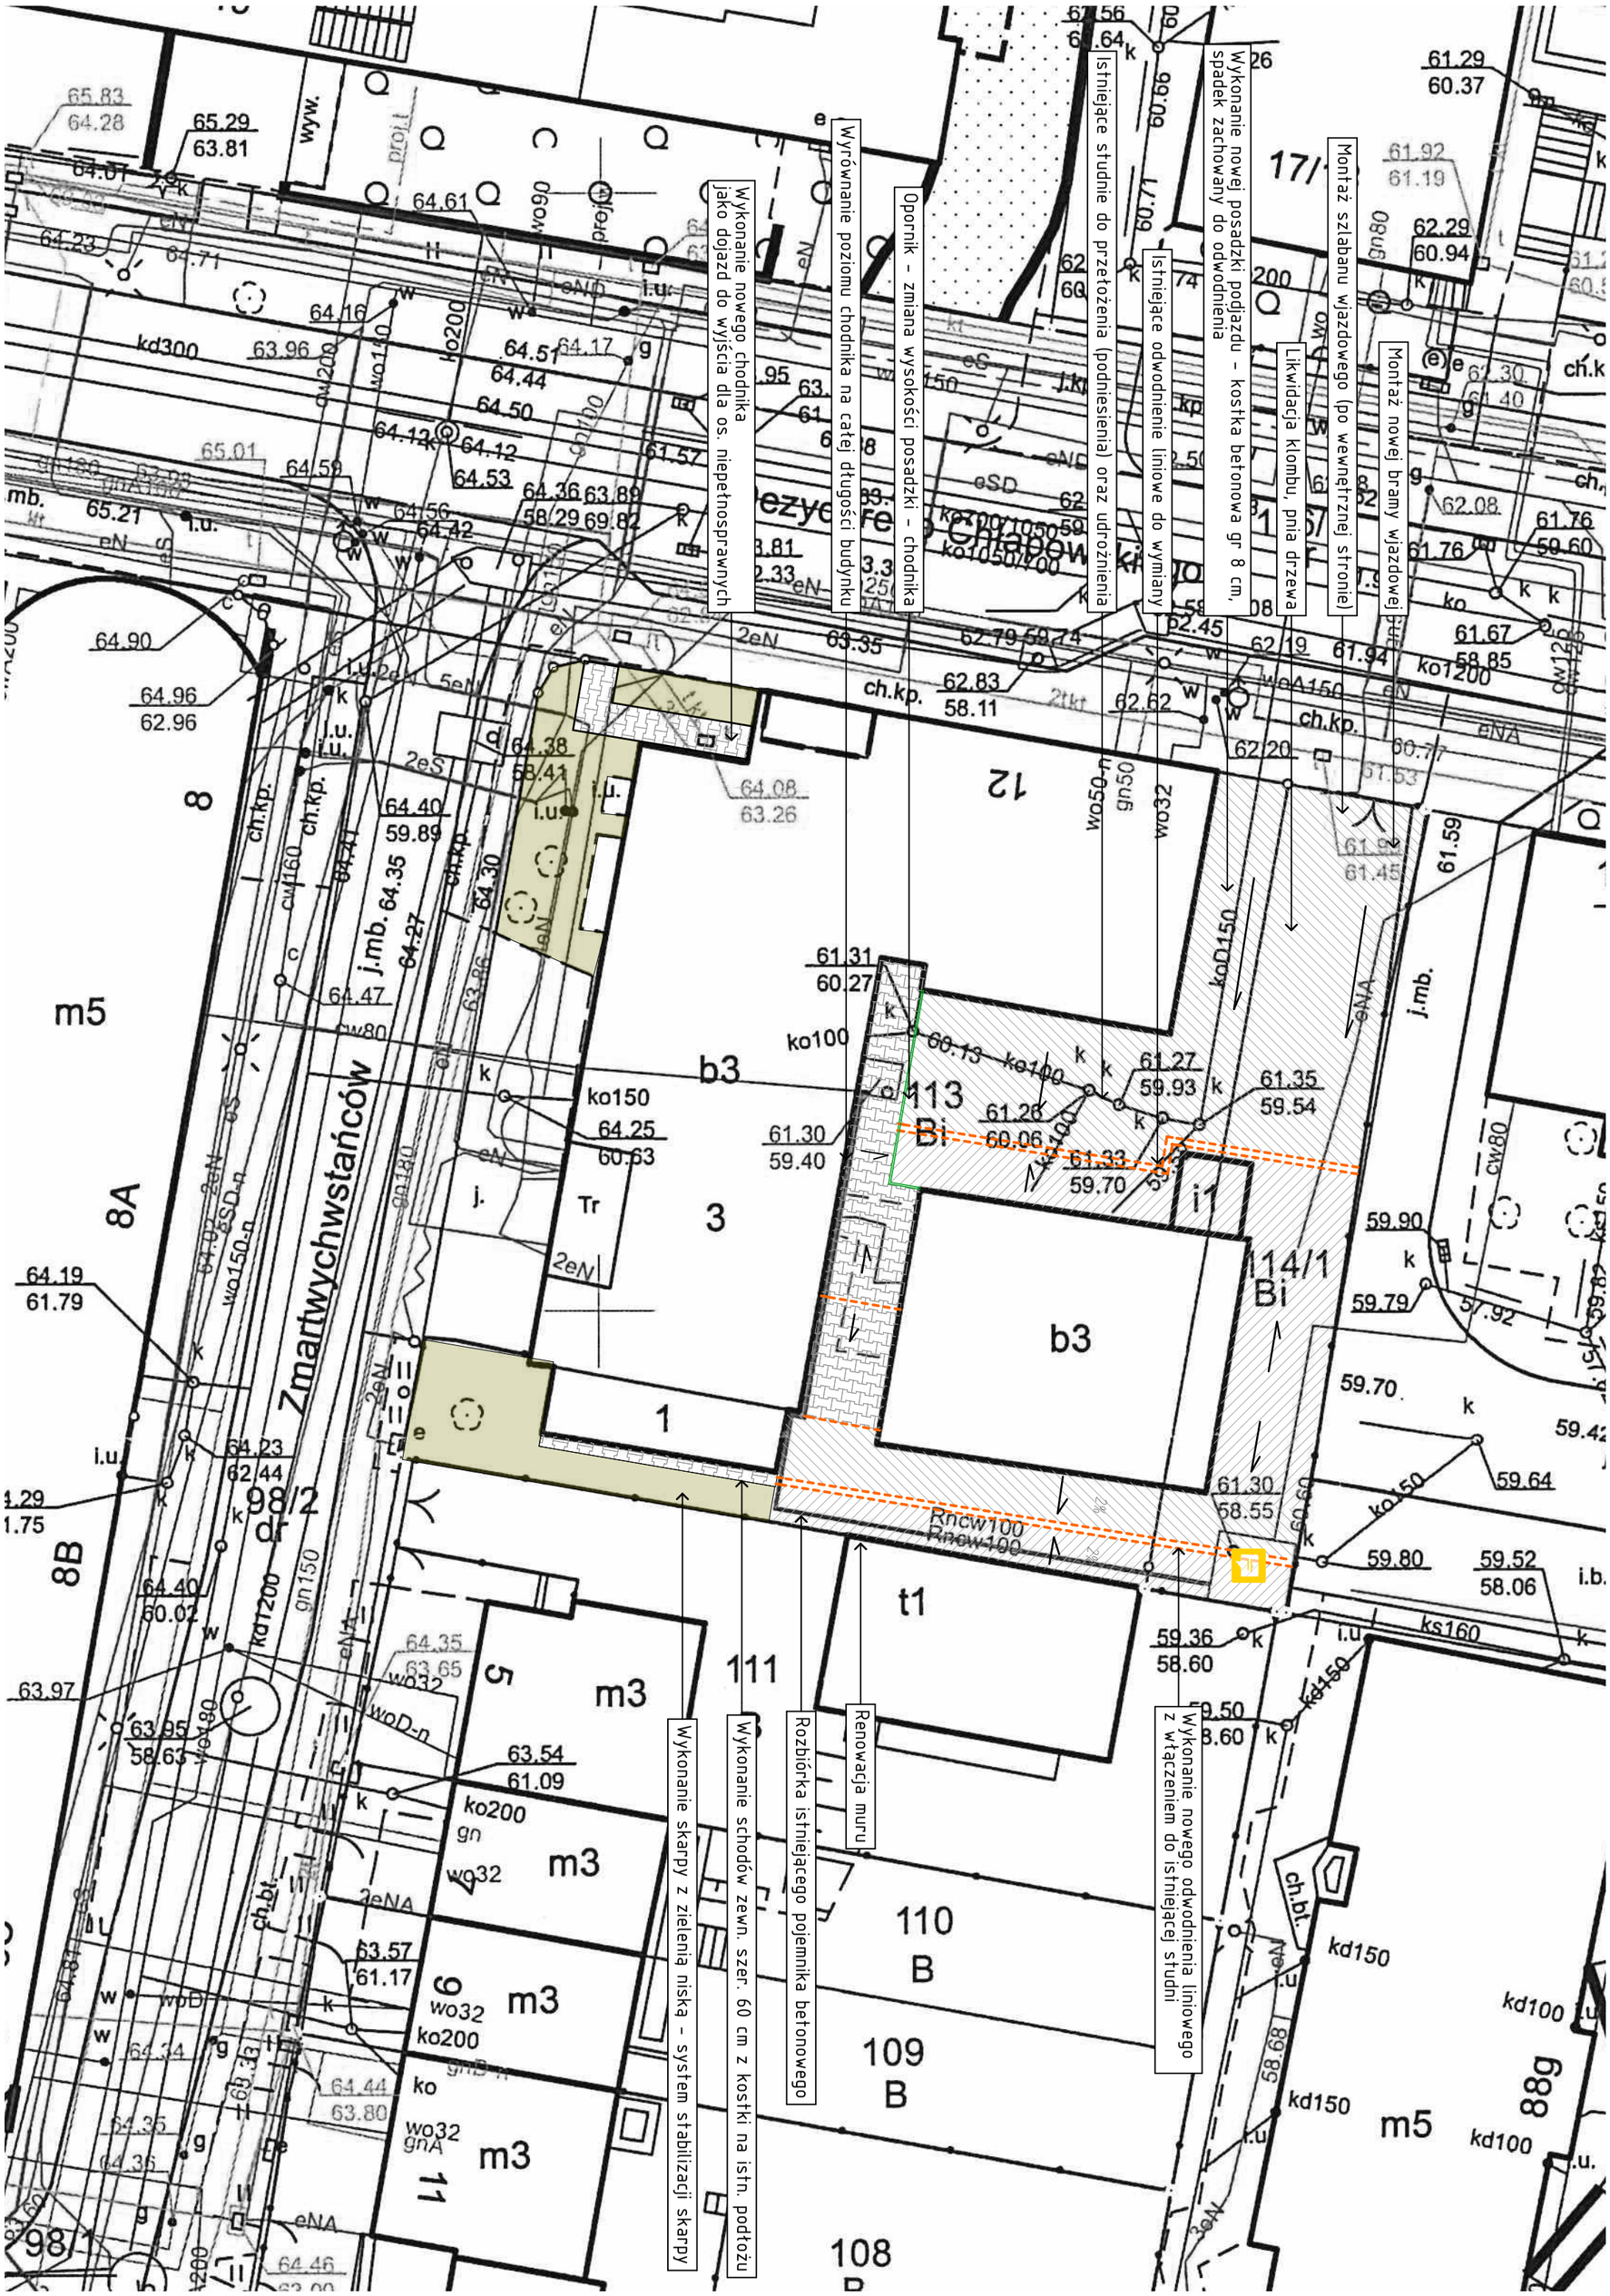
Wykonanie nowego chodnika jako dojazd do wyjścia dla os. niepełnosprawnych
Wyrównanie poziomu chodnika na całej długości budynku
Opornik - zmiana wysokości posadzki - chodnika
Istniejące studnie do przełożenia (podniesienia) oraz udrożnienia
Istniejące odwodnienie liniowe do wymiany
Wykonanie nowej posadzki podjazdu - kostka betonowa gr 8 cm, spadek zachowany do odwodnienia
Likwidacja klombu, pnia drzewa
Montaż szlabanu wjazdowego (po wewnętrznej stronie)
Montaż nowej bramy wjazdowej
Wykonanie skarpy z zielenią niską - system stabilizacji skarpy
Wykonanie schodów zewn. szer. 60 cm z kostki na istn. podłożu
Rozbiórka istniejącego pojemnika betonowego
Renowacja muru
Wykonanie nowego odwodnienia liniowego z włączeniem do istniejącej studni
Zmartwychwstańców
m5
8A
8B
b3
113 Bi
114/1 Bi
i1
t1
111
110 B
109 B
108
m3
98/2 dr
98/1
88g