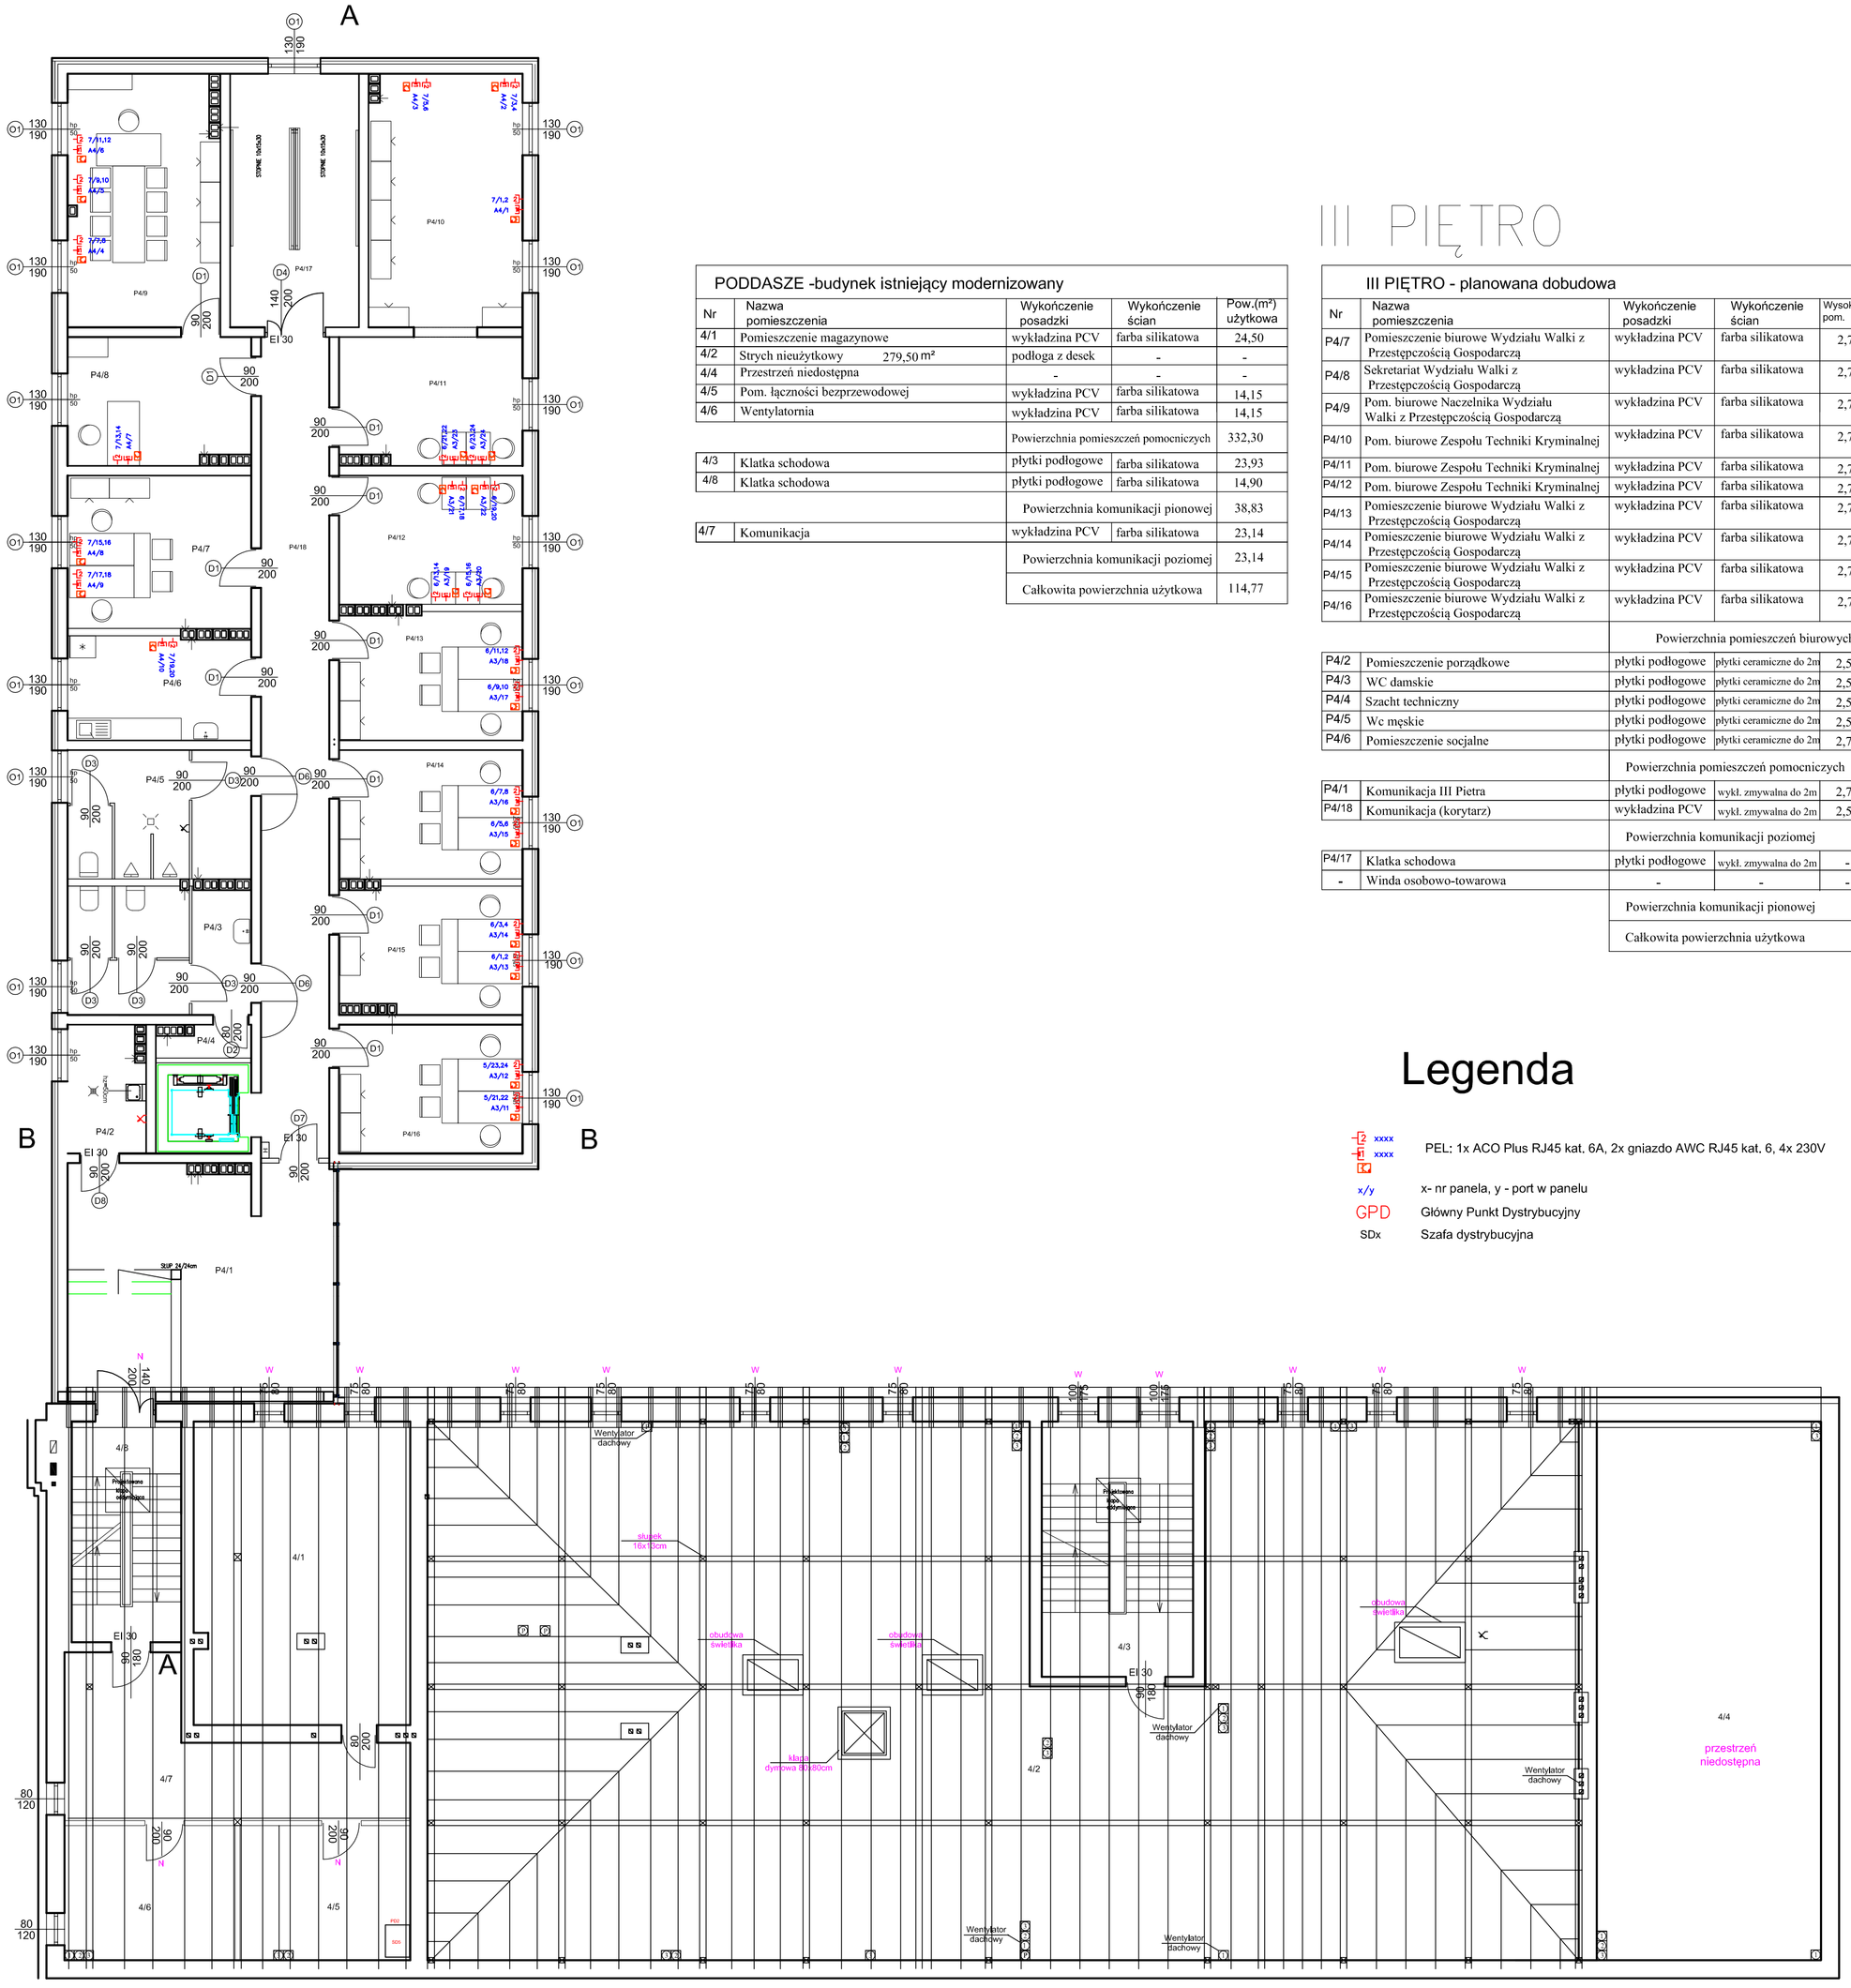

PODDASZE -budynek istniejący modernizowany

Nr	Nazwa pomieszczenia	Wykończenie posadzki	Wykończenie ścian	Pow.(m²) użytkowa
4/1	Pomieszczenie magazynowe	wykładzina PCV	farba silikatowa	24,50
4/2	Strych nieużytkowy 279,50 m²	podłoga z desek	-	-
4/4	Przestrzeń niedostępna	-	-	-
4/5	Pom. łączności bezprzewodowej	wykładzina PCV	farba silikatowa	14,15
4/6	Wentylatornia	wykładzina PCV	farba silikatowa	14,15
		Powierzchnia pomieszczeń pomocniczych		332,30
4/3	Klatka schodowa	płytki podłogowe	farba silikatowa	23,93
4/8	Klatka schodowa	płytki podłogowe	farba silikatowa	14,90
		Powierzchnia komunikacji pionowej		38,83
4/7	Komunikacja	wykładzina PCV	farba silikatowa	23,14
		Powierzchnia komunikacji poziomej		23,14
		Całkowita powierzchnia użytkowa		114,77

III PIĘTRO

III PIĘTRO - planowana dobudowa

Nr	Nazwa pomieszczenia	Wykończenie posadzki	Wykończenie ścian	Wysokość pom.	Pow.(m²) użytkowa
P4/7	Pomieszczenie biurowe Wydziału Walki z Przestępczością Gospodarczą	wykładzina PCV	farba silikatowa	2,70	17,32
P4/8	Sekretariat Wydziału Walki z Przestępczością Gospodarczą	wykładzina PCV	farba silikatowa	2,70	7,05
P4/9	Pom. biurowe Naczelnika Wydziału Walki z Przestępczością Gospodarczą	wykładzina PCV	farba silikatowa	2,70	24,00
P4/10	Pom. biurowe Zespołu Techniki Kryminalnej	wykładzina PCV	farba silikatowa	2,70	24,00
P4/11	Pom. biurowe Zespołu Techniki Kryminalnej	wykładzina PCV	farba silikatowa	2,70	14,54
P4/12	Pom. biurowe Zespołu Techniki Kryminalnej	wykładzina PCV	farba silikatowa	2,70	14,58
P4/13	Pomieszczenie biurowe Wydziału Walki z Przestępczością Gospodarczą	wykładzina PCV	farba silikatowa	2,70	14,50
P4/14	Pomieszczenie biurowe Wydziału Walki z Przestępczością Gospodarczą	wykładzina PCV	farba silikatowa	2,70	14,58
P4/15	Pomieszczenie biurowe Wydziału Walki z Przestępczością Gospodarczą	wykładzina PCV	farba silikatowa	2,70	14,58
P4/16	Pomieszczenie biurowe Wydziału Walki z Przestępczością Gospodarczą	wykładzina PCV	farba silikatowa	2,70	14,58
		Powierzchnia pomieszczeń biurowych			163,47
P4/2	Pomieszczenie porządkowe	płytki podłogowe	płytki ceramiczne do 2m	2,50	6,03
P4/3	WC damskie	płytki podłogowe	płytki ceramiczne do 2m	2,50	14,43
P4/4	Szacht techniczny	płytki podłogowe	płytki ceramiczne do 2m	2,50	1,70
P4/5	Wc męskie	płytki podłogowe	płytki ceramiczne do 2m	2,50	14,60
P4/6	Pomieszczenie socjalne	płytki podłogowe	płytki ceramiczne do 2m	2,70	8,00
		Powierzchnia pomieszczeń pomocniczych			44,76
P4/1	Komunikacja III Pietra	płytki podłogowe	wykł. zmywalna do 2m	2,70	36,27
P4/18	Komunikacja (korytarz)	wykładzina PCV	wykł. zmywalna do 2m	2,50	41,33
		Powierzchnia komunikacji poziomej			77,60
P4/17	Klatka schodowa	płytki podłogowe	wykł. zmywalna do 2m	-	20,16
-	Winda osobowo-towarowa	-	-	-	5,32
		Powierzchnia komunikacji pionowej			25,46
		Całkowita powierzchnia użytkowa			311,31

Legenda

2 xxxx 1 xxxx	PEL: 1x ACO Plus RJ45 kat. 6A, 2x gniazdo AWC RJ45 kat. 6, 4x 230V
x/y	x- nr panela, y - port w panelu
GPD	Główny Punkt Dystrybucyjny
SDx	Szafa dystrybucyjna

PRACOWNIA PROJEKTOWA "VITARO"			
Temat inwestycji:	Rozbudowa i remont siedziby Komendy Powiatowej Policji w Gnieźnie		Data: IV 2014
Adres inwestycji:	62-200 Gniezno, ul.Jana Pawła II 2, działka ewid.81/3, ark.28 obręb Gniezno		Skala: 1:100
Inwestor i adres:	Komenda Wojewódzka Policji w Poznaniu ul.Jana Kochanowskiego 2a 60-844 Poznań		Nr rys.
Rysunek:	Rzut III piętra-instalacja sieci strukturalnej	Branża / Etap: ELEKTR/ PW	E-22
Projektant:	Marek Kowalczyk	Nr uprawnień: LOD/901/PWOE/08	Podpis: