




Główny Punkt dystrybucyjny GPD

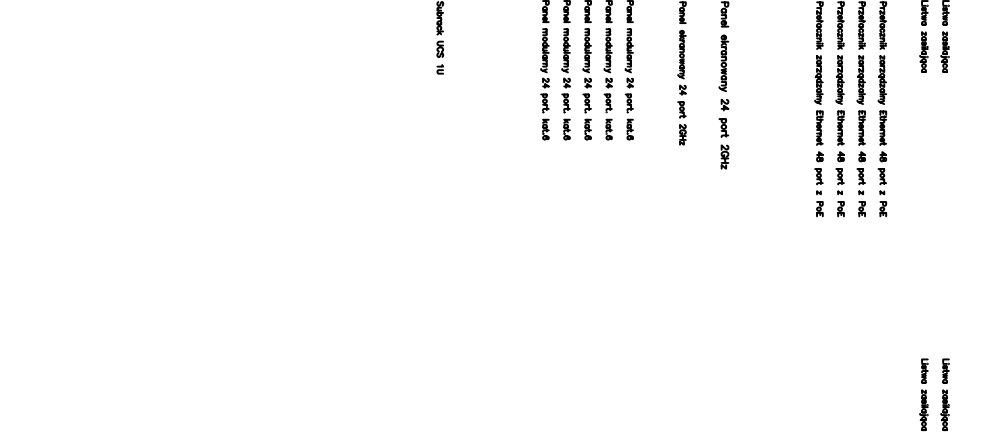


Punkt dystrybucyjny PD1

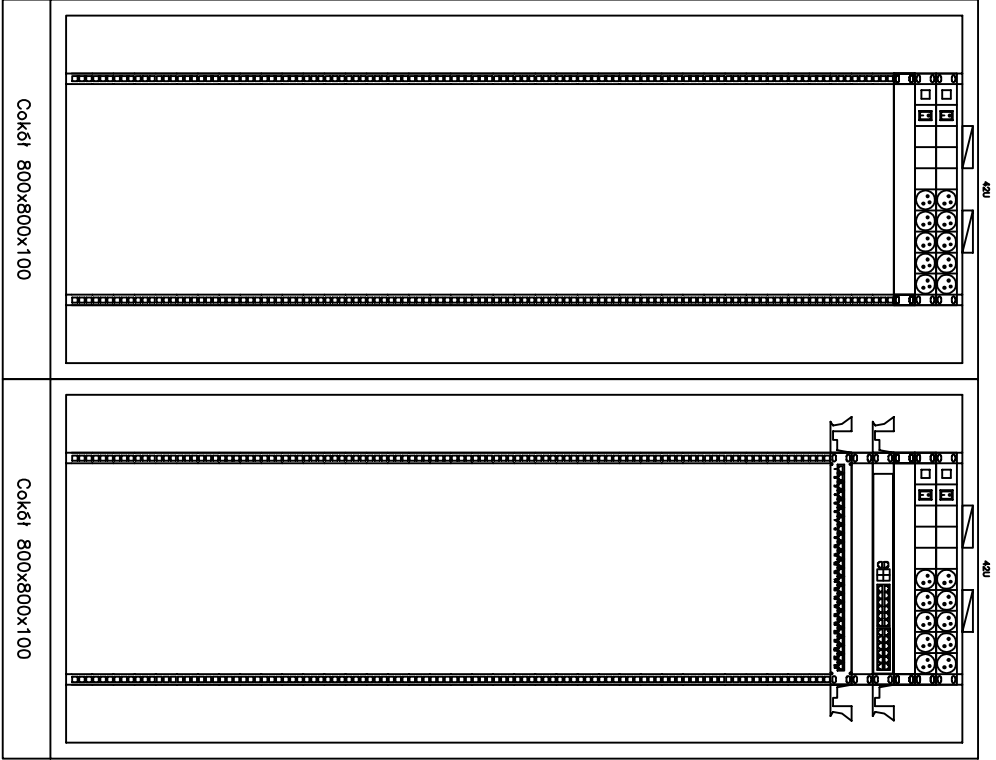

Punkt dystrybucyjny PD2

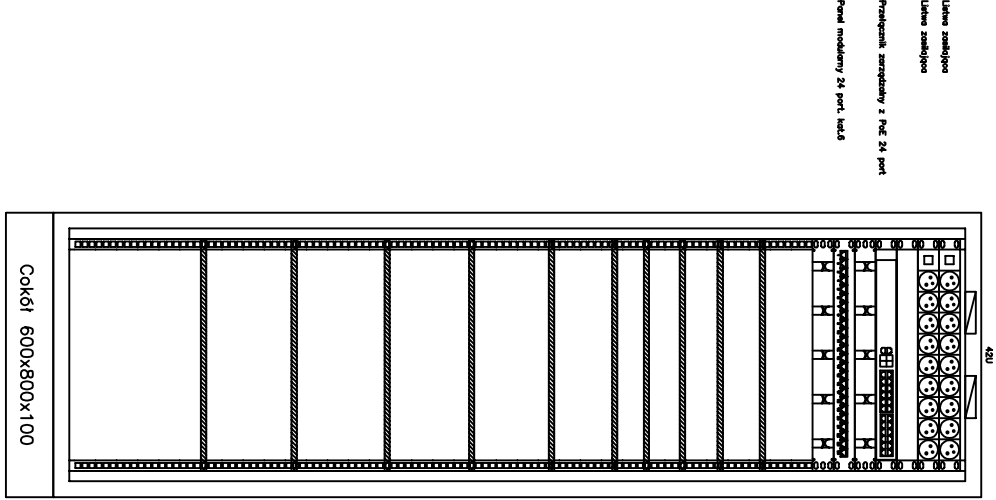

PRACOWNIA PROJEKTOWA "VITARO"							
Temat inwestycji:	Rozbudowa i remont siedziby Komendy Powiatowej Policji w Gnieźnie					Data: IV 2014	
Adres inwestycji:	62-200 Gniezno, ul. Jana Pawła II 2, działka ewid. 81/3, ark. 28 obręb Gniezno					Skala: 1:100	
Inwestor i adres:	Komenda Wojewódzka Policji w Poznaniu ul. Jana Kochanowskiego 2a 60-844 Poznań					Nr rys.	
Rysunek:	Wygląd punktów dystrybucyjnych					Branża / Etap	ELEKTR/ PW
Projektant:	Marek Kowalczyk					Nr uprawnień:	Podpis:
						LOD/901/PWOE/08	