


LEGENDA

- instalacja wody zimnej
- instalacja wody ciepłej
- Ø - zawór odcinający
- PE1 - 5litrowy pojemnościowy elektryczny podgrzewacz c.w.u
- PE3 - 10 litrowy pojemnościowy elektryczny podgrzewacz c.w.u
- PE2 - 80 litrowy pojemnościowy elektryczny podgrzewacz c.w.u

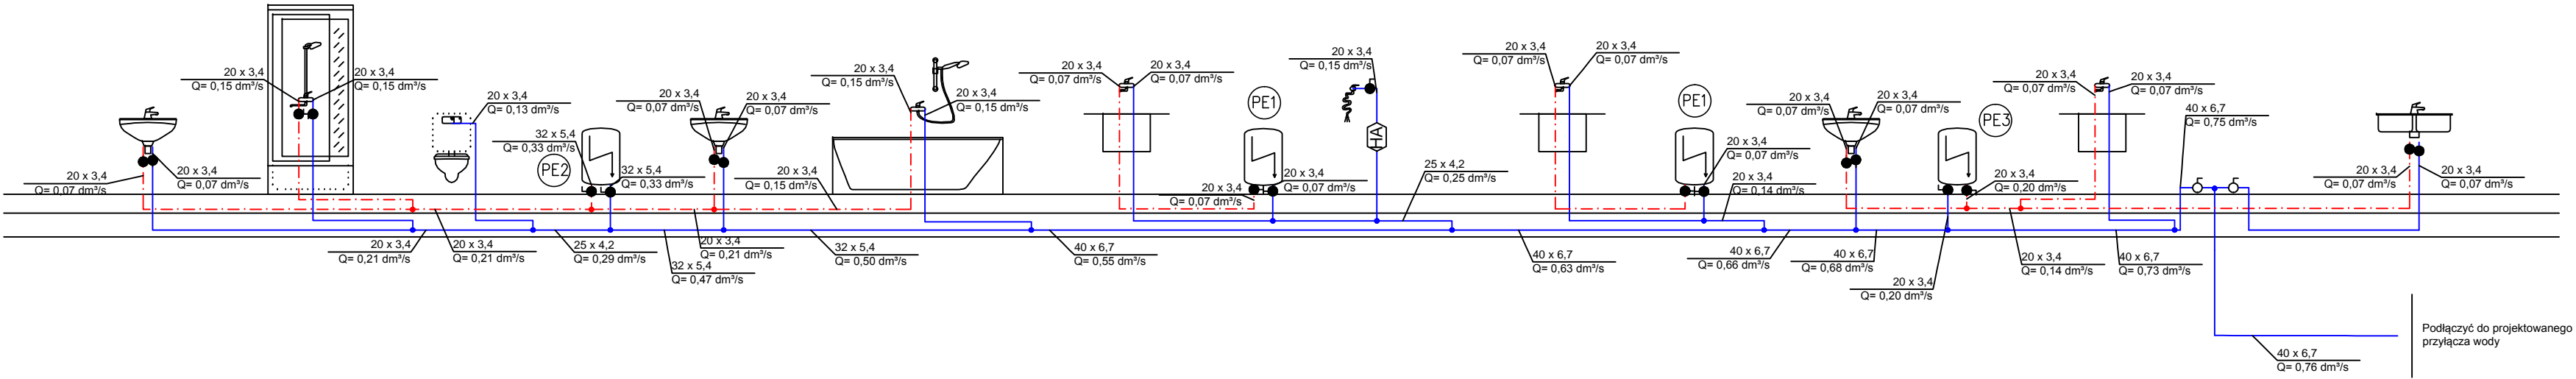

PRACOWNIA PROJEKTOWA
"VITARO"



Tenat inwestycji:	Rozbudowa i remont siedziby Komendy Powiatowej Policji w Gnieźnie			Data:	XII 2013
Adres inwestycji:	62-200 Gniezno, ul.Jana Pawła II 2, działka ewid.81/3, ark.28 obręb Gniezno			Skala:	
Inwestor i adres:	Komenda Wojewódzka Policji w Poznaniu ul.Jana Kochanowskiego 2a 60-844 Poznań			Nr rys.	
Rysunek:	Budynek zalepca opiekunów psów służbowych-rozwiniecie instalacji wodociągowej.	Branża / Etap	SAN/ PW	S-T9	
Projektant:	mgr inż. Wojciech Jędrzejczyk nr upr. LOD/1795/POOS/11	Nr uprawnień: LOD/1795/POOS/11		Podpis:	
Sprawdzający:	mgr inż. Kazimierz Maj UAN/.IV-10220/20/84	Nr uprawnień: UAN/.IV-10220/20/84		Podpis:	