


ZESTAWIENIE POWIERZCHNI BUDYNKU ZAPLECZA DLA OPIEKUNÓW PSÓW					
Nr	Nazwa pomieszczenia	Pow. (m <sup>2</sup> ) użytkowa	Wykończenie posadzki	Wykończenie ścian	Wysokość pom.
0.01	Wiatrołap	1,68	Płytki gresowe	Farba lateksowa	2,70
0.02	Komunikacja	5,45	Płytki gresowe	Farba lateksowa	2,70
0.03	Magazyn	2,86	Płytki gresowe	Płytki ceramiczne	2,70
0.04	Pom. obsługi psa	5,00	Płytki gresowe	Płytki ceramiczne	2,70
0.05	Sanitariaty	5,00	Płytki gresowe	Płytki ceramiczne	2,70
0.06	Szatnia	5,83	Płytki gresowe	Płytki ceramiczne	2,70
0.07	Suszarnia umund. i sprzętu	6,00	Płytki gresowe	Płytki ceramiczne	2,70
0.08	Pom. socjalne dla opiekuna	5,95	Płytki gresowe	Płytki ceramiczne	2,70
0.09	Aneks kuchenny dla psów	3,2	Płytki gresowe	Płytki ceramiczne	2,70
0.10	Pom. porządkowe	1,50	Płytki gresowe	Płytki ceramiczne	2,70

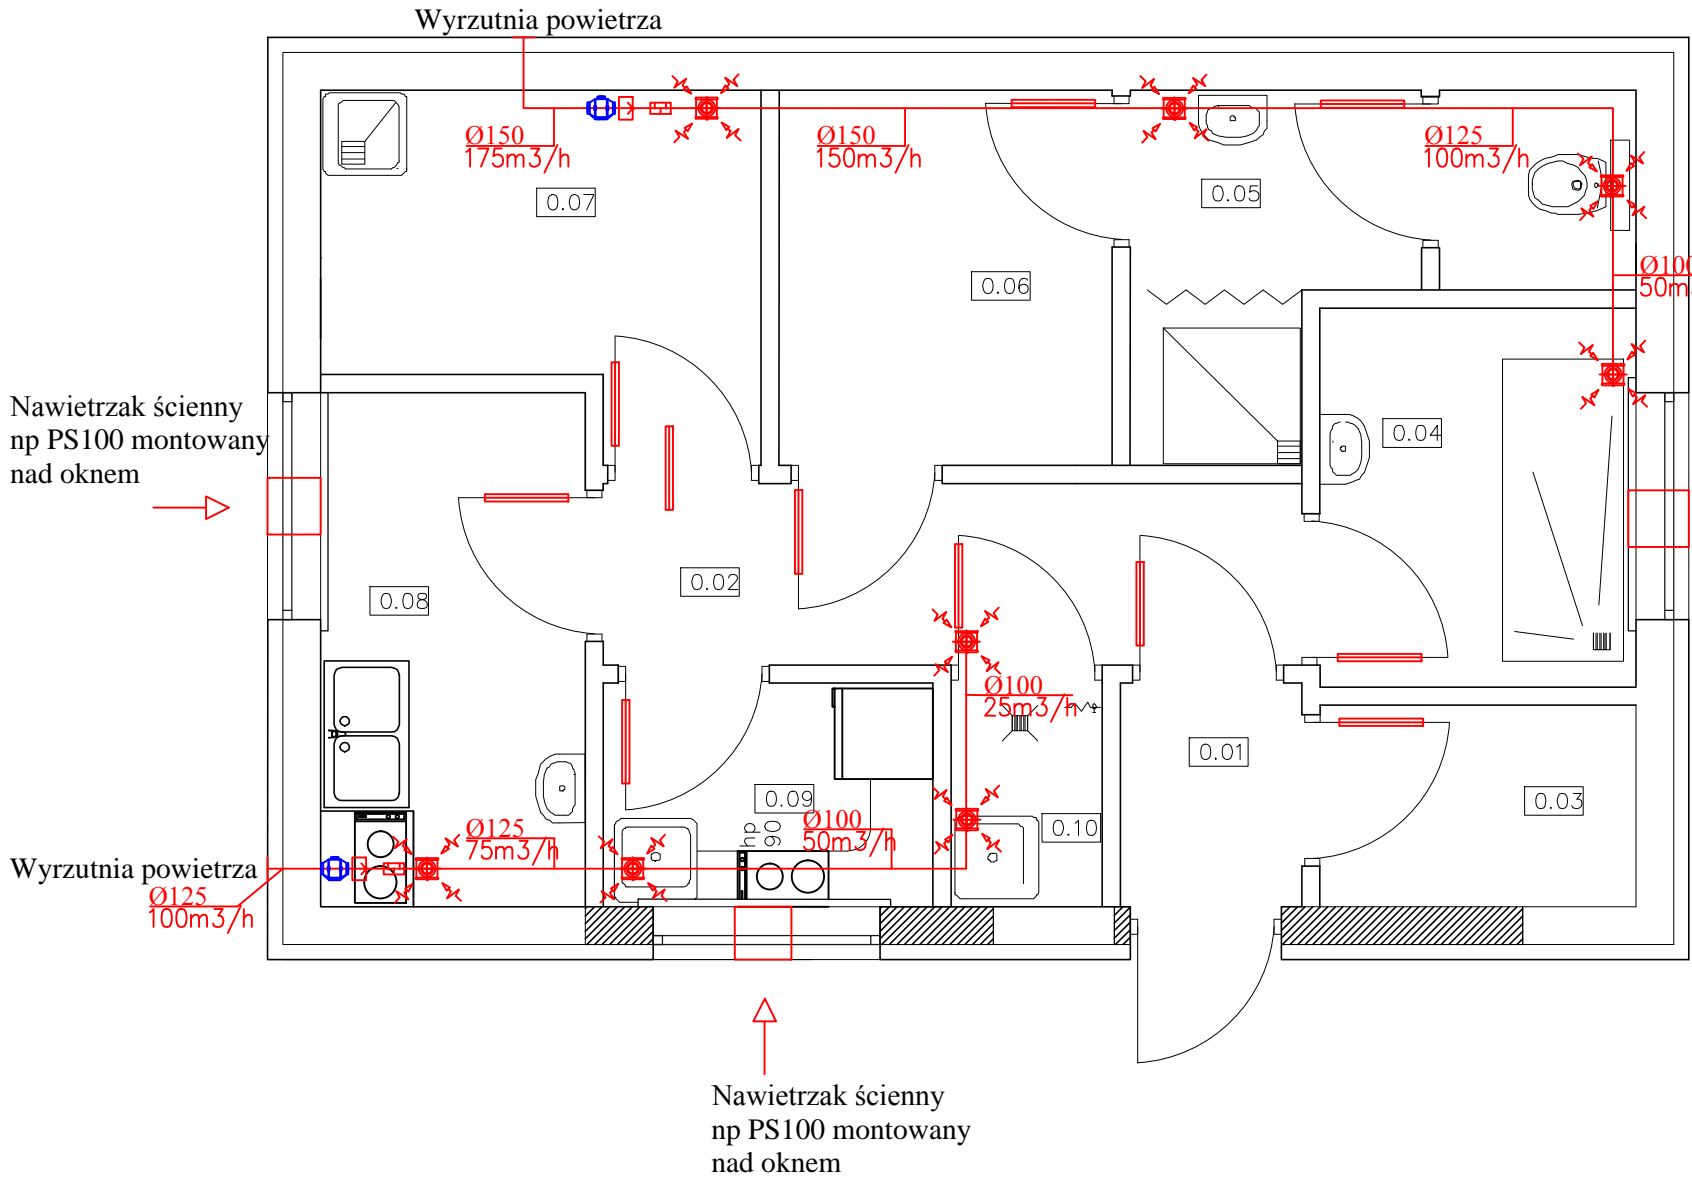

Wentylator kanałowy



Przepustnica zwrotna



Tłumik okrągły L1000



Anemostat wyciągowy z




przepustnicą

Transfer powietrza przez

drzwi

Nawietrzak ścienny np PS100 montowany nad oknem

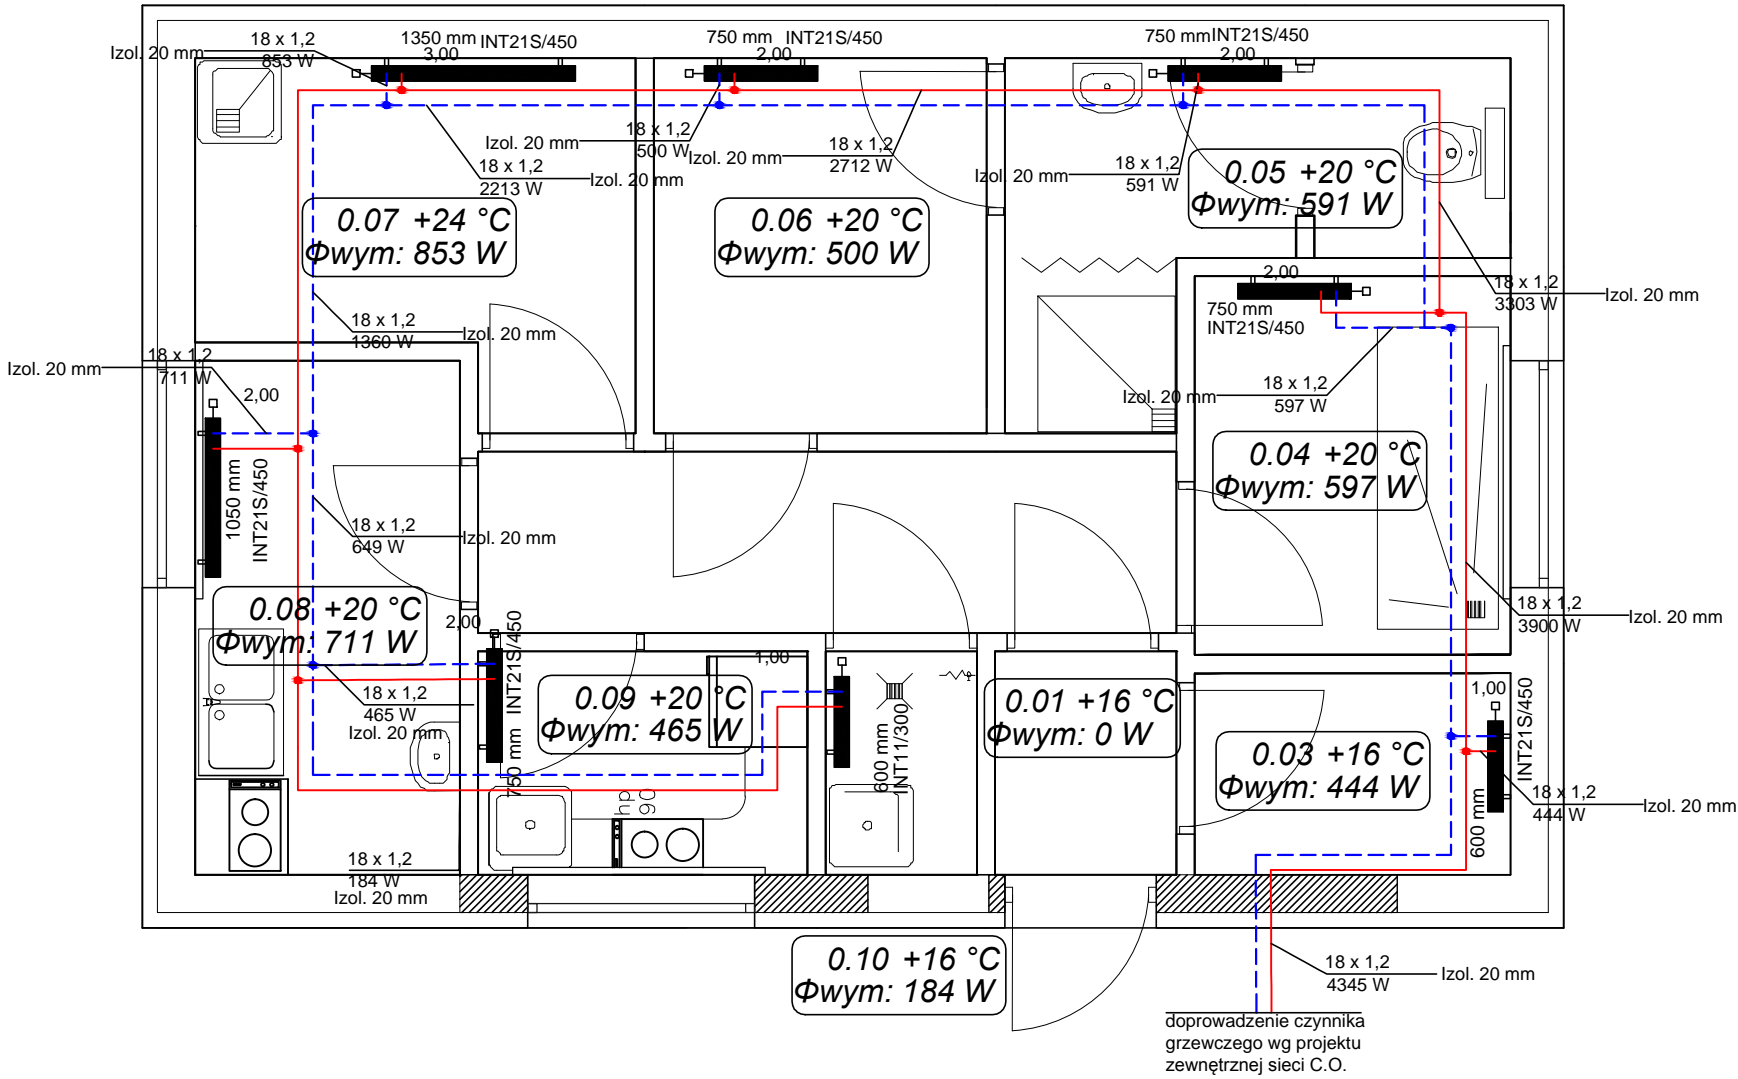

Powrót C O

Zasilanie C O

PRACOWNIA PROJEKTOWA  
"VITARO"



Temat inwestycji:	Rozbudowa i remont siedziby Komendy Powiatowej Policji w Gnieźnie			Data:	XII 2013
Adres inwestycji:	62-200 Gniezno, ul.Jana Pawła II 2, działka ewid.81/3, ark.28 obręb Gniezno			Skala:	1:50
Inwestor i adres:	Komenda Wojewódzka Policji w Poznaniu ul.Jana Kochanowskiego 2a 60-844 Poznań			Nr rys.	S-T6
Rysunek:	Budynek zaplecza opiekunów psów służbowych-instalacja c.o., instalacja wentylacji mechanicznej	Branża / Etap	SAN/ PW		
Projektant:	mgr inż. Wojciech Jędrzejczyk nr upr. LOD/1795/POOS/11	Nr uprawnień: LOD/1795/POOS/11		Podpis:	
Sprawdzający:	mgr inż. Kazimierz Maj UAN.IV-10220/20/84	Nr uprawnień: UAN/.IV-10220/20/84		Podpis:	