



ZESTAWIENIE POWIERZCHNI BUDYNKU ZAPLECZA DLA OPIEKUNÓW PSÓW SŁUŻBOWYCH					
Nr	Nazwa pomieszczenia	Pow. (m²) użytkowa	Wykończenie posadzki	Wykończenie ścian	Wysokość pom.
0.01	Wiatrołap	1,68	Płytki gresowe	Farba lateksowa	2,70
0.02	Komunikacja	5,45	Płytki gresowe	Farba lateksowa	2,70
0.03	Magazyn	2,86	Płytki gresowe	Płytki ceramiczne	2,70
0.04	Pom. obsługi psa	5,00	Płytki gresowe	Płytki ceramiczne	2,70
0.05	Sanitariaty	5,00	Płytki gresowe	Płytki ceramiczne	2,70
0.06	Szatnia	5,83	Płytki gresowe	Płytki ceramiczne	2,70
0.07	Susznarnia umund. i sprzętu	6,00	Płytki gresowe	Płytki ceramiczne	2,70
0.08	Pom. socjalne dla opiekuna	5,95	Płytki gresowe	Płytki ceramiczne	2,70
0.09	Aneks kuchenny dla psów	3,2	Płytki gresowe	Płytki ceramiczne	2,70
0.10	Pom. porządkowe	1,50	Płytki gresowe	Płytki ceramiczne	2,70

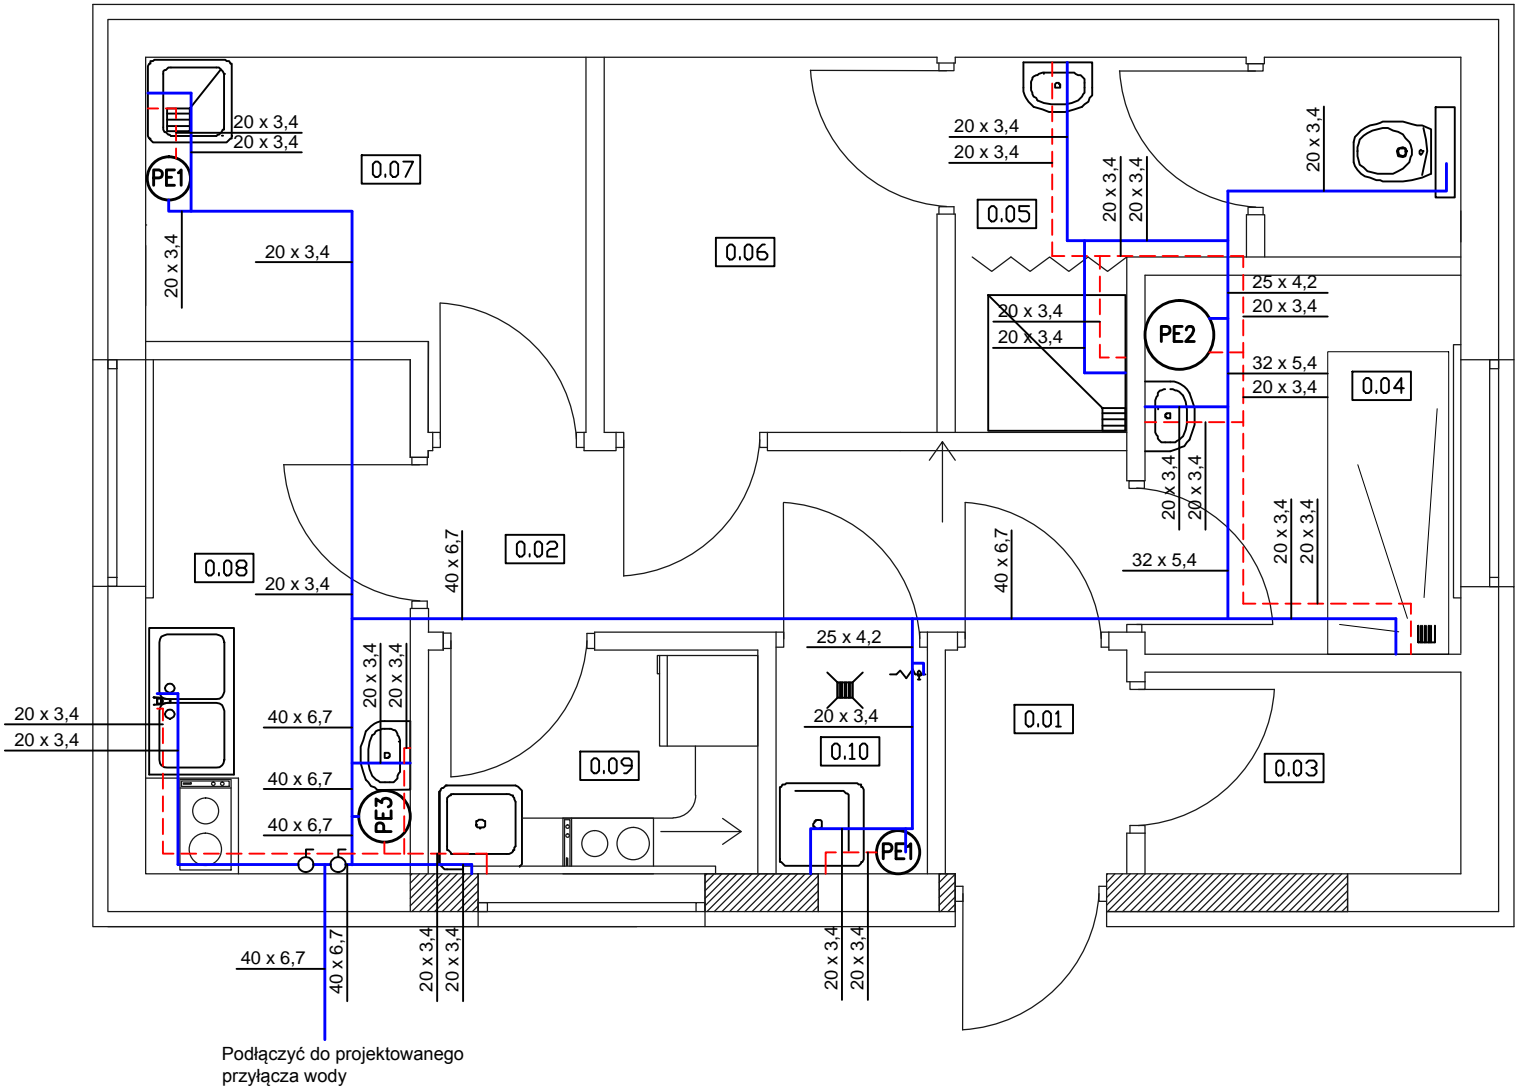

- LEGENDA
- instalacja wody zimnej
  - instalacja wody ciepłej
  - Ø - zawór odcinający
  - PE1 - 5litrowy pojemnościowy elektryczny podgrzewacz c.w.u
  - PE3 - 10 litrowy pojemnościowy elektryczny podgrzewacz c.w.u
  - PE2 - 80 litrowy pojemnościowy elektryczny podgrzewacz c.w.u

PRACOWNIA PROJEKTOWA "VITARO"					
Temat inwestycji:		Rozbudowa i remont siedziby Komendy Powiatowej Policji w Gnieźnie		Data: XII 2013	
Adres inwestycji:		62-200 Gniezno, ul.Jana Pawła II 2, działka ewid.81/3, ark.28 obręb Gniezno		Skala:1:50	
Inwestor i adres:		Komenda Wojewódzka Policji w Poznaniu ul.Jana Kochanowskiego 2a 60-844 Poznań		Nr rys.	
Rysunek:		Budynek zaplecza opiekunów psów służbowych–instalacja wodociągowa	Branża / Etap	SAN/ PW	S-T8
Projektant:		mgr inż. Wojciech Jędrzejczyk nr upr. LOD/1795/POOS/11		Nr uprawnień: LOD/1795/POOS/11	
Sprawdzający:		mgr inż. Kazimierz Maj UAN.IV-10220/20/84		Nr uprawnień: UAN/.IV-10220/20/84	
				Podpis:	
				Podpis:	