


|  |   |              |
|--|---|--------------|
| DATA 07.2015   | RYСУNEK   | 3            |
| TYTUL  | RZUT PARTERU  | STADIUM      |
| INWESTOR   | KOMENDA WOJEWÓDZKA POLICJI W POZNANIU<br>ul. Kochanowskiego 2a Poznań | BRANŻA       |
| SKALA  | 1:125   | ARCHITEKTURA |
| ARKUSZ   |   |              |
| <b>PRZEBUDOWA KOMISARIATU<br/>POLICJI<br/>POZNAŃ - STARE MIASTO</b><br>POZNAŃ, AL. MARCINKOWSKIEGO |   |              |

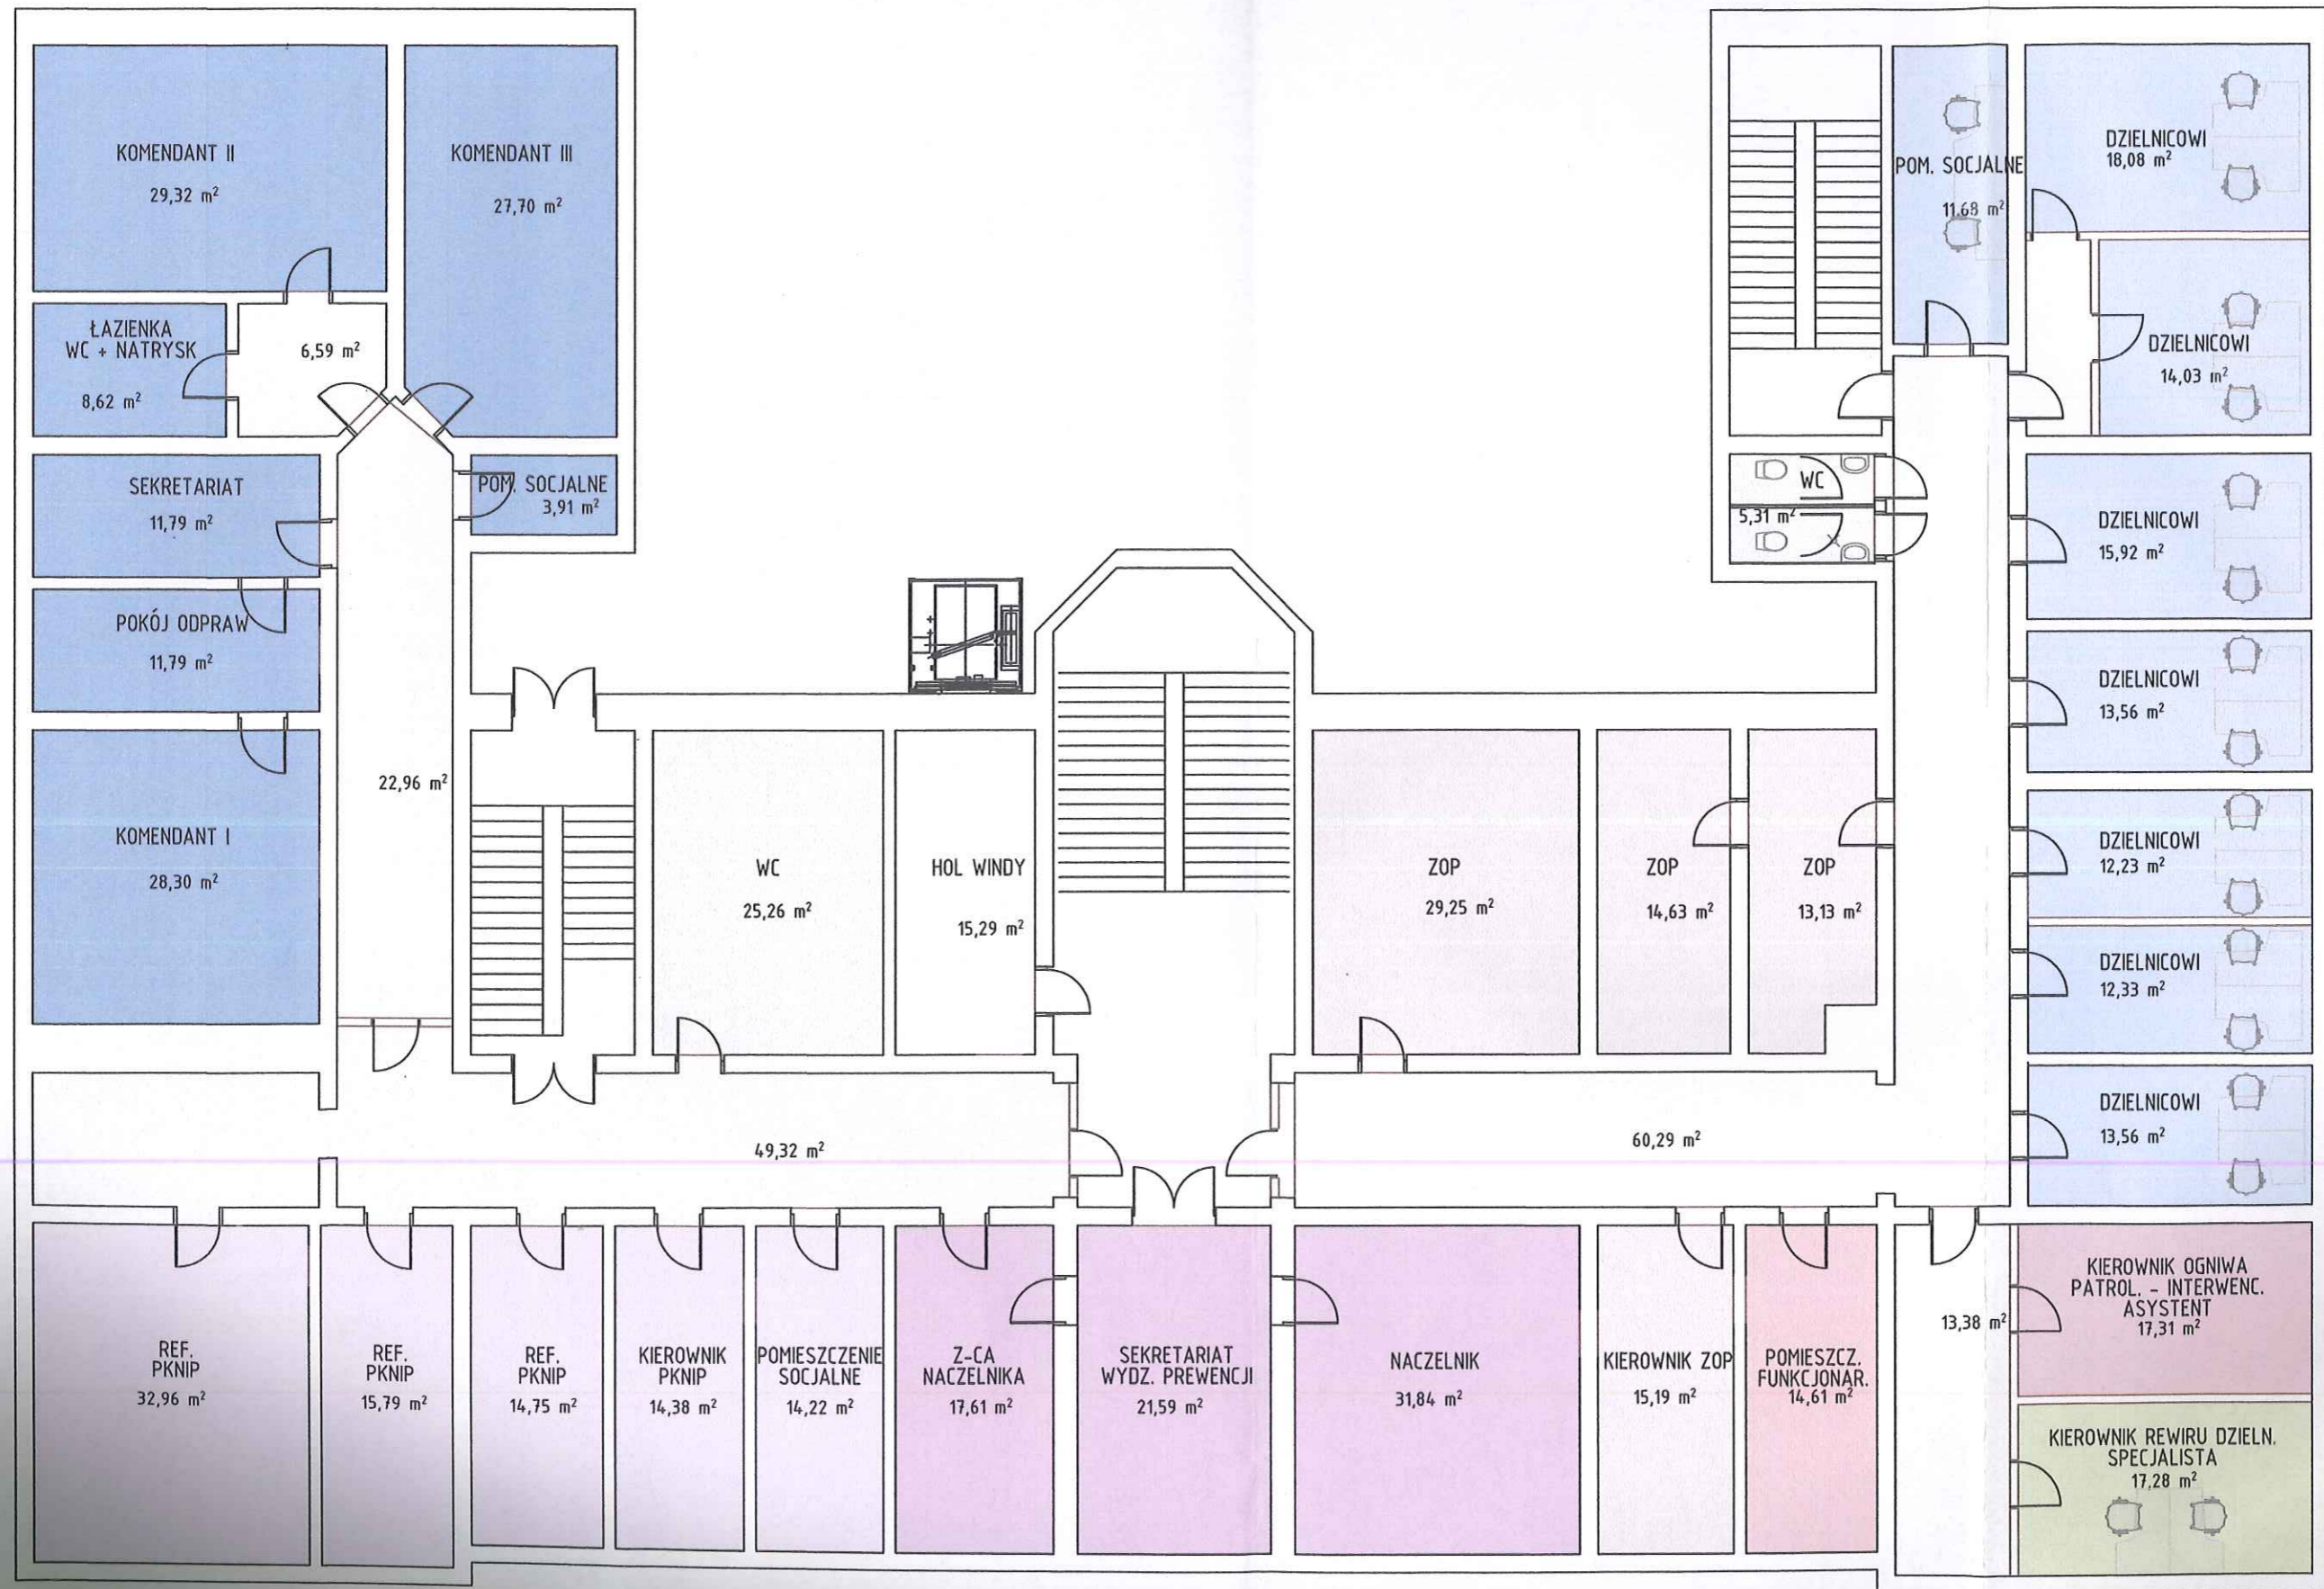

|  |   |                              |                 |
|--|---|------------------------------|-----------------|
| OBIEKT<br><b>PRZEBUDOWA KOMISARIATU<br/>POLICJI<br/>POZNAŃ - STARE MIASTO</b><br>POZNAŃ, AL. MARCINKOWSKIEGO | INWESTOR<br>KOMENDA WOJEWÓDZKA POLICJI W POZNANIU<br>ul. Kochanowskiego 2a Poznań | Tytuł<br><b>RZUT PIETRAI</b> | DATA<br>07.2015 |
|  | BRANŻA<br>ARCHITEKTURA  | SKALA<br>1:125               | RYSUJEK<br>4    |



|          |                                       |        |
|----------|---------------------------------------|--------|
| OBIEKT   | PRZEBUDOWA KOMISARIATU                |        |
|          | POLICJI                               |        |
| INWESTOR | KOMENDA WOJEWÓDZKA POLICJI W POZNANIU |        |
|          | ul. Kochanowskiego 2a Poznań          |        |
| TYTUŁ    | RZUT PIETRA II                        |        |
|          | SKALA                                 | 1:125  |
| DATA     | 07.2015                               | 5      |
|          | RYSUNEK                               | ARKUSZ |
| BRANŻA   | ARCHITEKTURA                          |        |



|  |   |                          |                 |
|--|---|--------------------------|-----------------|
| OBIEKT<br><b>PRZEBUDOWA KOMISARIATU<br/>POLICJI<br/>POZNAŃ - STARE MIASTO</b><br>POZNAŃ, AL. MARCINKOWSKIEGO | INWESTOR<br>KOMENDA WOJEWÓDZKA POLICJI W POZNANIU<br>ul. Kochanowskiego 2a Poznań | TYTUL<br><b>PODDASZE</b> | DATA<br>07.2015 |
|  | BRANŻA<br>ARCHITEKTURA  | SKALA<br>1:125           | RYSUNEK<br>6    |



DOBUDOWA SALI ODPRAW



DOBUDOWA ZEWNĘTRZNEJ WINDY PANORAMICZNEJ

|  |  |   |  |
|--|--|---|--|
| DATA 07.2015<br>RYSUNEK  |  | 7   |  |
| Tytuł  |  | DOBUDOWA - WIDOK  |  |
| INWESTOR   |  | KOMENDA WOJEWÓDZKA POLICJI W POZNANIU<br>ul. Kochanowskiego 2a Poznań |  |
| BRANŻA   |  | ARCHITEKTURA  |  |
| SKALA  |  | 1:100   |  |
| STADIUM  |  | ARKUSZ  |  |
| <b>PRZEBUDOWA KOMISARIATU<br/>POLICJI<br/>POZNAŃ - STARE MIASTO</b><br>POZNAŃ, AL. MARCINKOWSKIEGO |  |   |  |