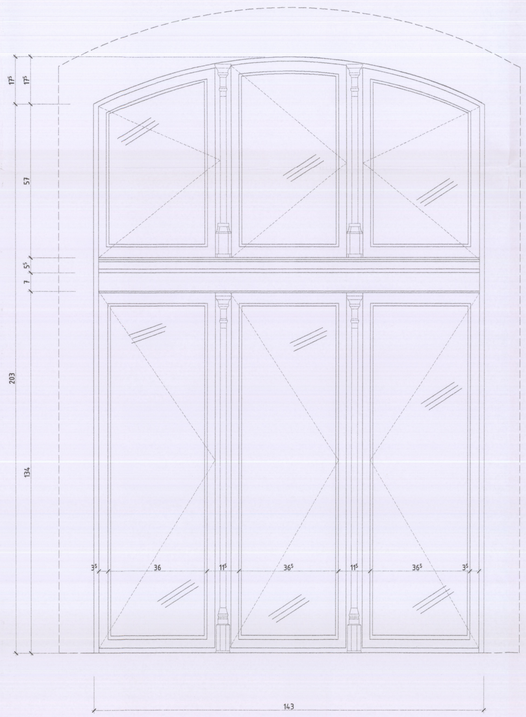

WIDOK OD STRONY ZEWNĘTRZNEJ

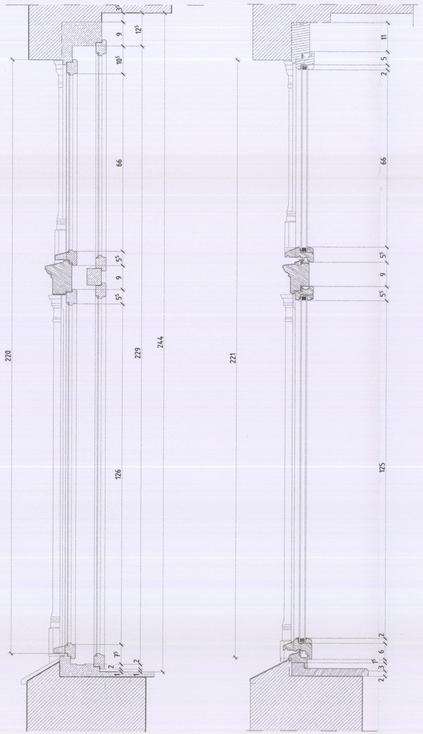

STAN ISTNIEJĄCY
PRZEKRÓJ PIONOWY

PRZEKRÓJ PIONOWY

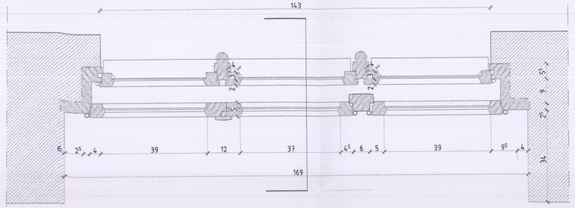

STAN ISTNIEJĄCY

PRZEKRÓJ POZIOMY

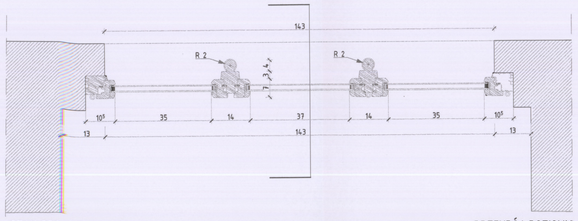

STAN PROJEKTOWANY

PRZEKRÓJ POZIOMY

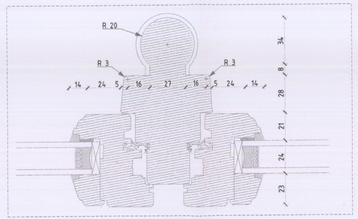

D05 Detal okna 01 1:2

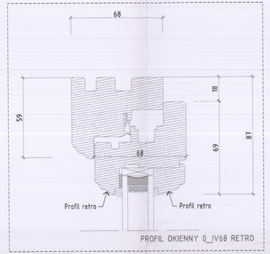

D01 Detal okna D1 1:2

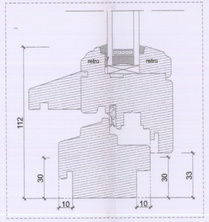

D02 Detal okna D2 1:2

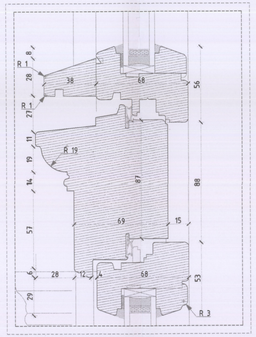

D03 Detal okna D3 1:2

UWAGI:
1. Wszystkie roboty należy wykonywać zgodnie z Polskimi Normami, "Warunkami technicznymi wykonania i odbioru robót, budowlano-montażowych opracowanymi przez Instytut Techniki Budowlanej oraz zasadami wiedzy i sztuki budowlanej.
2. Brak wskazania na rysunku technicznym elementu, istniego zastosowanie wynika za znanych lub powszechnie przyjętych rozwiązań w zakresie sztuki budowlanej nie zwalnia wykonawcy z konieczności skalkulowania i zastosowania takiego elementu w porozumieniu z Inwestorem a także z projektantem i za jego zgodą.
3. Kazdy składnik projektowy należy rozpatrywać i rozpoznawać w dokumentacji w kontekscie wszystkich rysunków, które do tego składnika się odnoszą z uwzględnieniem wszystkich opisów technicznych i zasad sztuki budowlanej.
4. Wszystkie elementy konstrukcyjne należy przyjmować według pozycji opisanych na schematach lokalizacyjnych w dokumentacji.
5. Zaistniałe niezgodności pomiędzy projektem architektonicznym i pozostałymi opracowaniami branżowymi oraz stanem istniejącym należy wyjaśnić i uzgodnić z projektantem.
6. Wszelkie elementy ruchome, elementy wyposażenia, w szczególności elementy stolarki i ślusarki okiennej i drzwiowej, balustrad, i innych należy zamawiać i wykonywać / montować na podstawie zweryfikowanych obmiarów rzeczywistych wykonanych na obiekcie.
7. Wszelkie materiały użyte w projekcie, rozwiązania techniczne i urządzenia muszą odpowiadać normom bezpieczeństwa ppoż. i bhp; posiadać odpowiednie atesty i aprobaty do stosowania w budownictwie.
8. Uwagi i opisy zamieszczone w części opisowej projektu są integralną częścią niniejszego opracowania.
9. Wskazane na rzutach przykładowe elementy wyposażenia budynku / lokalu, w szczególności drzwi wewnętrzne, elementy armatury łazienkowej (np. umywalki, sedesy, brodziki prysznicowe) i kuchennej (zlewy, kuchenki i inne) służą wyłącznie wskazaniu miejsc, w których mogą one zostać zamontowane stosownie do planowanego rozmieszczenia instalacji w budynku / lokalu i nie stanowią oferty w rozumieniu prawa handlowego.
10. Powierzchnie lokali zinwentaryzować po wybudowaniu inwestycji w celu ustalenia rzeczywistych wymiarów

INWESTOR	Komenda Wojewódzka Policji w Poznaniu ul. Kochanowskiego 2a Poznań
INWESTYCJA	Remont Komisariatu Policji Poznań - Stare Miasto w Poznaniu położonego przy al. Marcinkowskiego 31 na dz. nr 16, ark.13, jego przebudowa oraz rozbudowa w zakresie zewnętrznej wlndy oraz sali odpraw wraz z remontem powierzchni placu, rozbiórką garazy, budową wiat dla samochodów osobowych oraz budową ewkl.wlentrzl2ących.
LOKALIZACJA	al. Marcinkowskiego 31 Poznań dz. nr 16, ark. 13, obr. Poznań
STADIUM	PROJEKT WYKONAWCZY

JEDNOSTKA PROJEKTOWA PROWADZĄCA

DEMURG

ul. Piwnicka 11/2
PL 60-277 Poznań
tel./fax: +48 61 862 11 40
www.demurg.com.pl

FUNKCJA	IMIĘ I NAZWISKO	NR UPR. W SPEC.	PODPIS
PROJEKTOWAŁ:	mgr inż. arch. Marcin Piotrowski	WP-OW/OKOJ/ZB/0207 w specjalności architektonicznej do projektowania bez ograniczeń	
OPRACOWAŁ:			
OPRACOWAŁ:			
SPRAWDZIŁ:	mgr inż. arch. Jan Niklach	WP-OW/OKOJ/ZB/0207/2015 w specjalności architektonicznej do projektowania bez ograniczeń	

TREŚĆ RYS.

INWENTARYZACJA I PROJEKT OKNA
O1a

SKALA
1:10, 1:2

DATA	LISTOPAD 2015	NR KONTRAKTU	001548
BRANŻA A	NR REWIZJI 00	NR RYSUNKU	A.18

Rysunek stanowi własność firmy DEMURG i nie może być kopiowany, rozpowszechniany,modyfikowany i udostępniany osobom trzecim.