

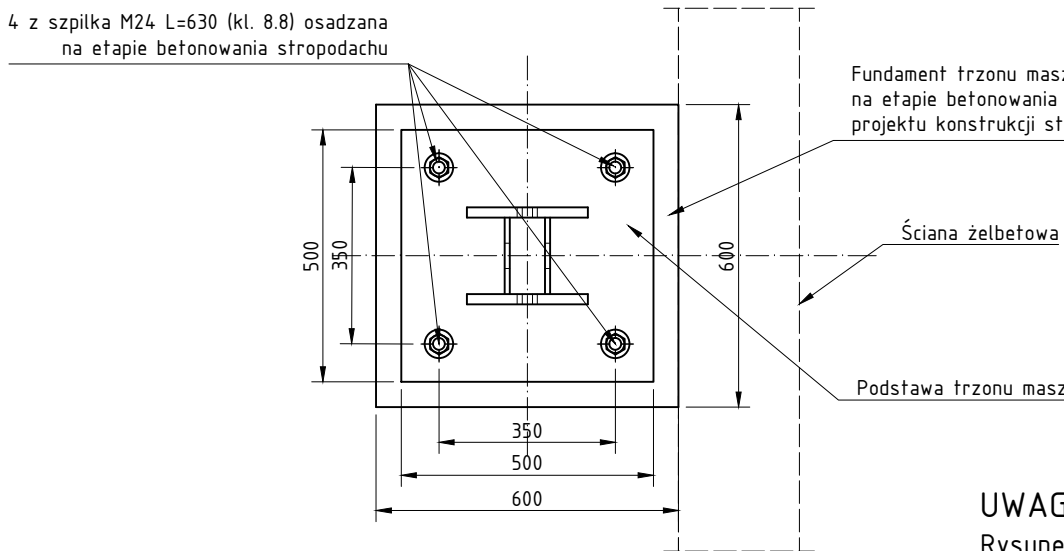


SZCZEGÓŁ KOTWIENIA TRZONU MASZTU 1:15

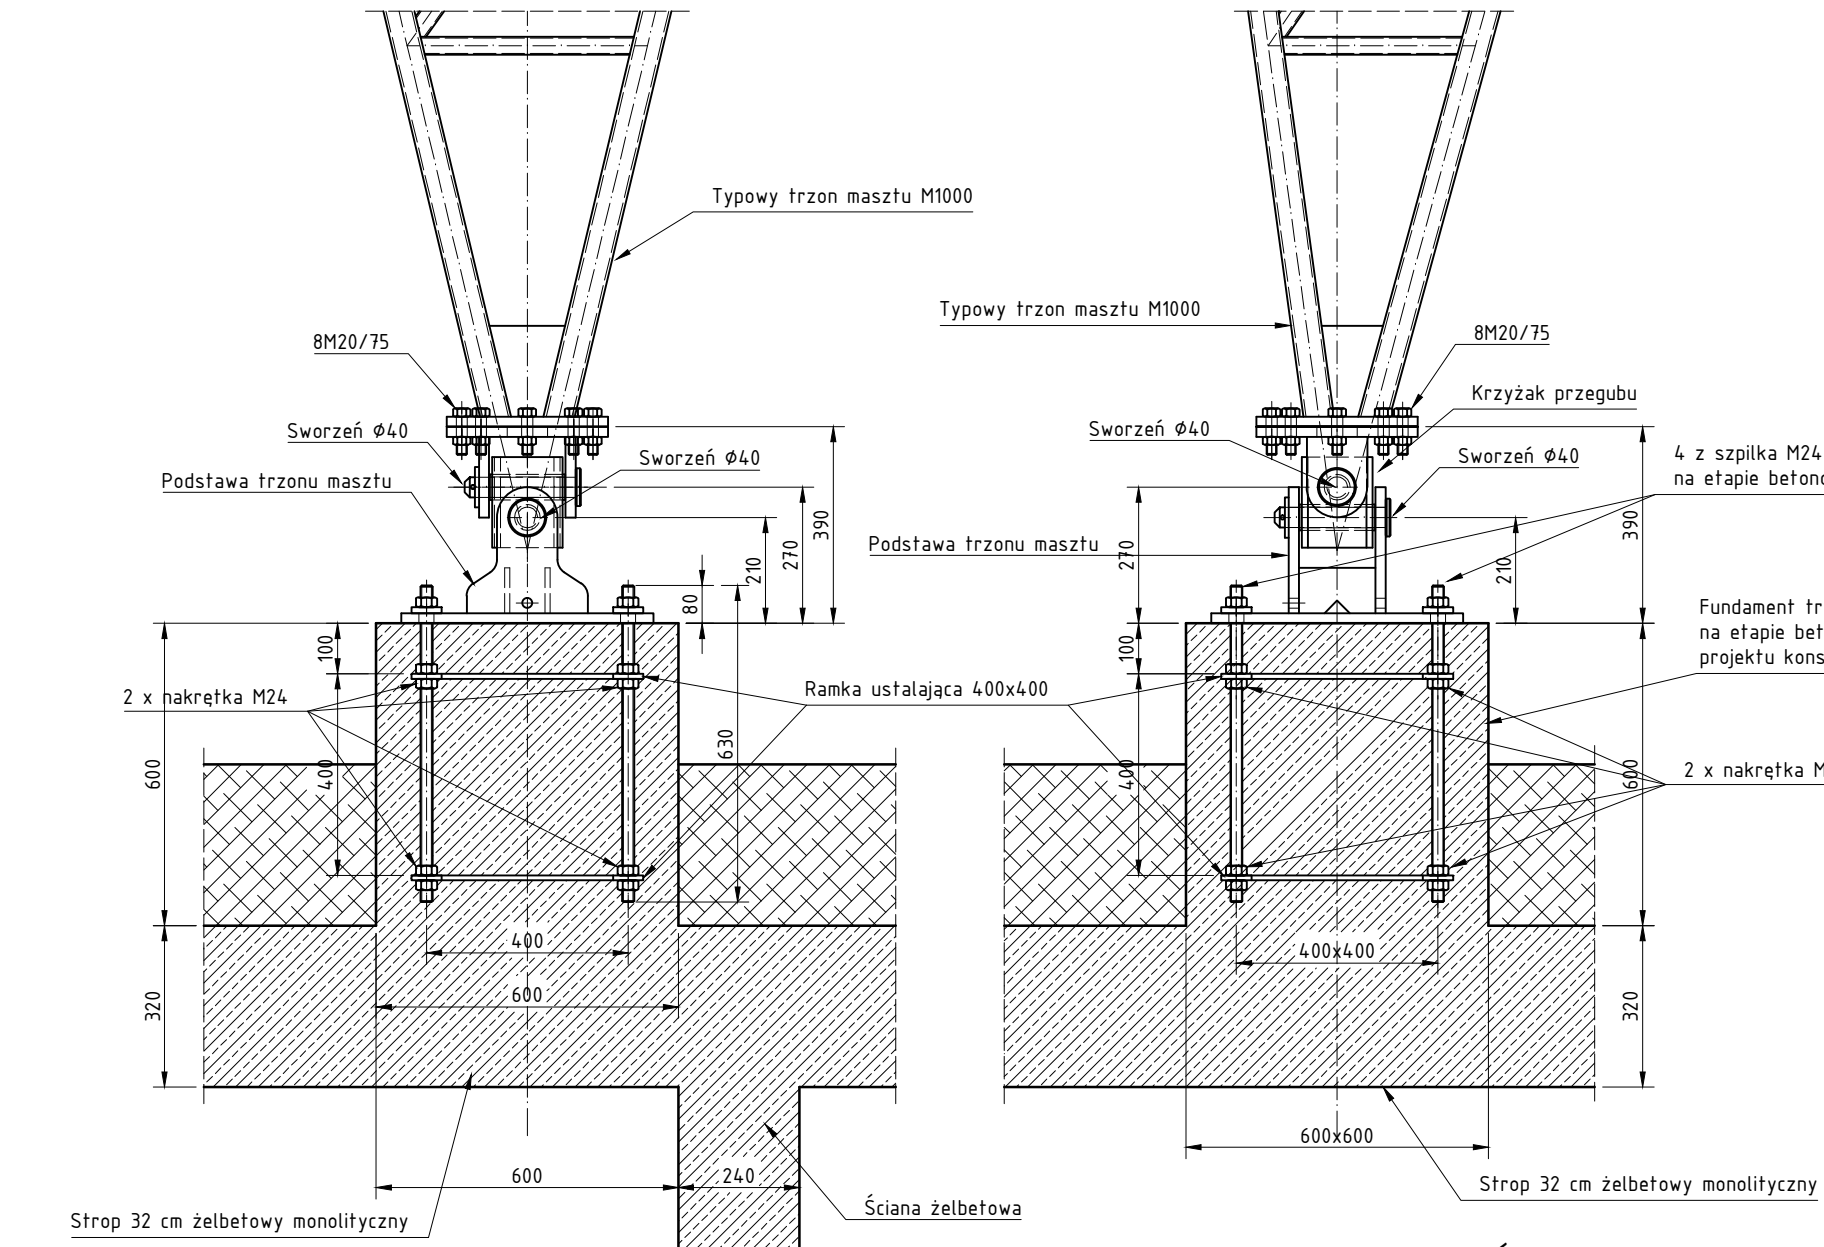


UWAGA:  
Rysunek rozpatrywać wraz z rysunkami projektu  
stropodachu budynku (rys. szczegółowe K.A.39 i K.A.40)

SZCZEGÓŁ KOTWIENIA MARKI LINOWEJ - RZUT 1:15

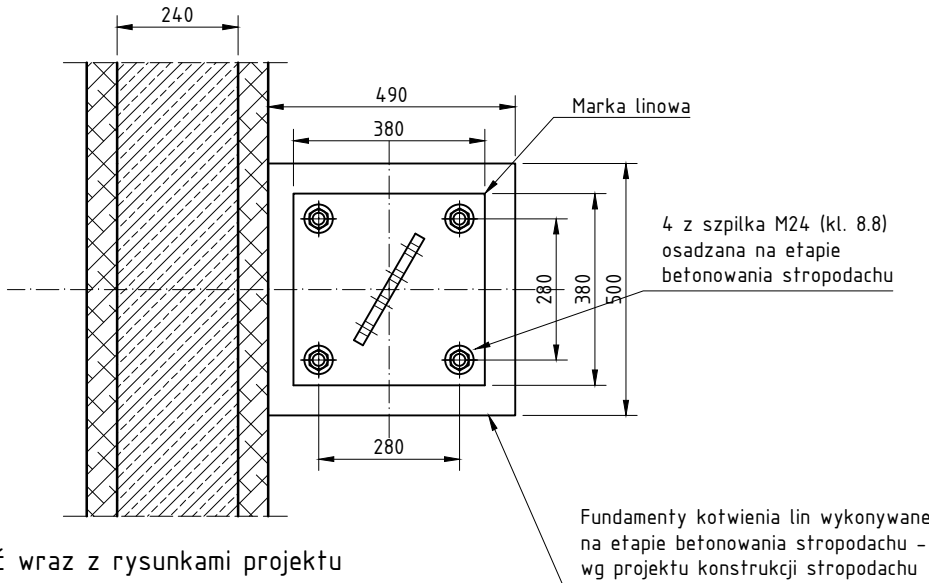

SZCZEGÓŁY KOTWIENIA MASZTU 1:15

SZCZEGÓŁ KOTWIENIA MARKI LINOWEJ - PRZEKROJ 1:15

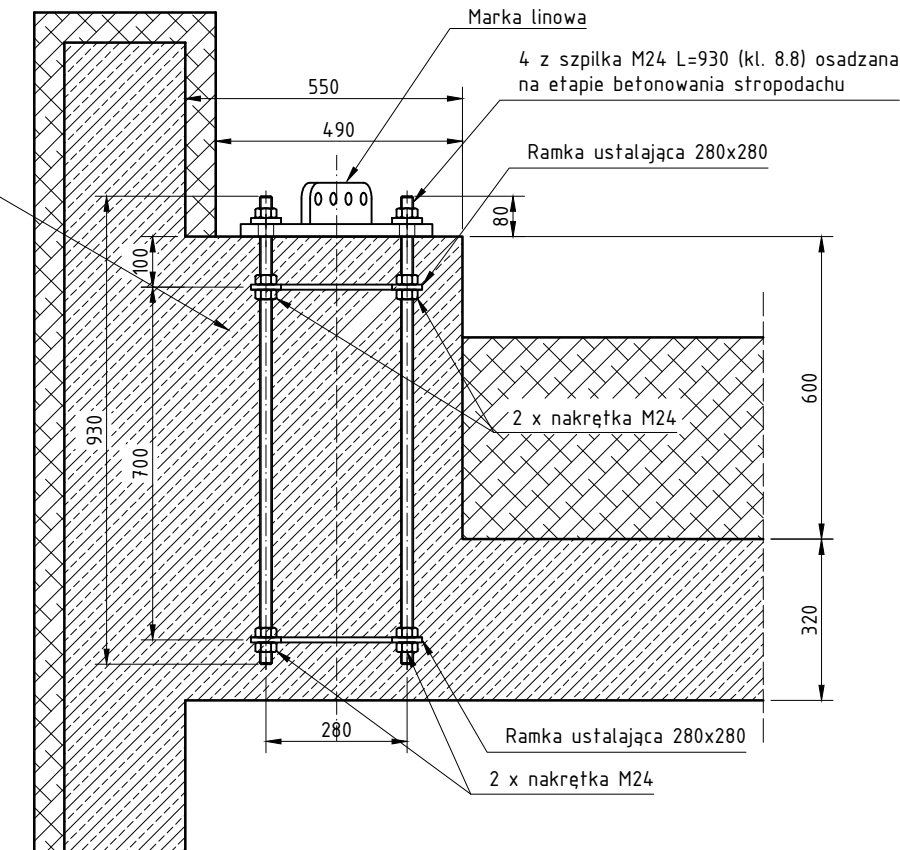

- Projekt należy rozpatrywać wraz z opracowaniem architektonicznym oraz instalacyjnym.
- Przed przystąpieniem do prac należy zapoznać się instrukcją i wytycznymi producenta poszczególnych użytych materiałów. Dopuszcza się zastosowanie materiałów innych producentów o niegorszych parametrach technicznych.
- Wszystkie prace należy wykonywać zgodnie z Warunkami Technicznymi Wykonywania i Odbioru Robót Budowlano-Montażowych, zgodnie z obowiązującymi przepisami i Polskimi Normami oraz zasadami sztuki budowlanej, instrukcjami producentów poszczególnych materiałów i przepisami BHP przez odpowiednio wykwalifikowanych pracowników, pod stałym nadzorem technicznym.
- Brak wskazania na rysunku technicznym elementu, którego zastosowanie wynika ze znanych lub powszechnie przyjętych rozwiązań w zakresie sztuki budowlanej nie zwalnia wykonawcy z konieczności skalkulowania oraz zastosowania takiego elementu w porozumieniu z Inwestorem oraz z projektantem i za jego zgodą.
- Wszystkie wbudowywane wyroby muszą posiadać: aprobatę techniczną, obowiązkowy certyfikat zgodności i oznaczenie znakiem bezpieczeństwa „B” lub świadectwo dopuszczenia Urzędu Dozoru Technicznego dla urządzeń poddolorowych albo: dobrowolny certyfikat zgodności i oznaczenie nadanymi znakami zgodności („PN”, „E”, „O”) lub deklarację zgodności z obowiązującymi przepisami oraz Polskimi Normami i aprobatą techniczną.
- Wszystkie wymiary przed zamówieniem należy sprawdzić na budowie.
- W razie jakichkolwiek wątpliwości na budowie skontaktować się z projektantem.
- Wszelkie zmiany należy uzgadniać z projektantem.

INWESTOR	Budowa nowej siedziby Komendy Miejskiej Policji w Kaliszu wraz z zagospodarowaniem terenu i infrastrukturą towarzyszącą
INWESTYCJA	ul. Augustyna Kordeckiego 36, 62-800 Kalisz dz. nr 1/1, 1/4, 2/1 obręb 0066 Rypinek
LOKALIZACJA	Komenda Wojewódzka Policji w Poznaniu ul. Jana Kochanowskiego 2a 60-844 Poznań
STADIUM	PROJEKT WYKONAWCZY

JEDNOSTKA PROJEKTOWA PROWADZĄCA		ul. Łubeckiego 2 PL 60-348 Poznań tel./fax: +48 61 662 11 40 www.demiurg.com.pl
DEMIURG		

FUNKCJA	IMIĘ I NAZWISKO	NR UPR. W SPEC.	PODPIS
PIERWSZY PROJEKTANT	mgr inż. Grzegorz Jenek	Upr. Nr WKP/0228/PWOK/07 w specjalności konstrukcyjno-budowlanej	
DRUGI PROJEKTANT	mgr inż. Władysław Jan Lekan	Upr. Nr 3386/PW w specjalności konstrukcyjno-budowlanej	
OPRACOWAŁ			
SPRAWDZIŁ	mgr inż. Jacek Hercog	Upr. Nr WKP/0091/PWOK/15 w specjalności konstrukcyjno-budowlanej	

TREŚĆ RYS.	SKALA
------------	-------

BUDYNEK A SZCZEGÓŁY KOTWIENIA MASZTU		1:15
---	--	------

DATA	06 LIPCA 2017	NR KONTRAKTU	001731
BRANŻA	K	NR RYSUNKU	01 K.A.46

Rysunek stanowi własność firmy DEMIURG i nie może być kopiowany, rozpowszechniany, modyfikowany i udostępniany osobom trzecim bez wcześniejszej pisemnej zgody właściciela.