


UKŁAD FUNKCJONALNY I PIĘTRA

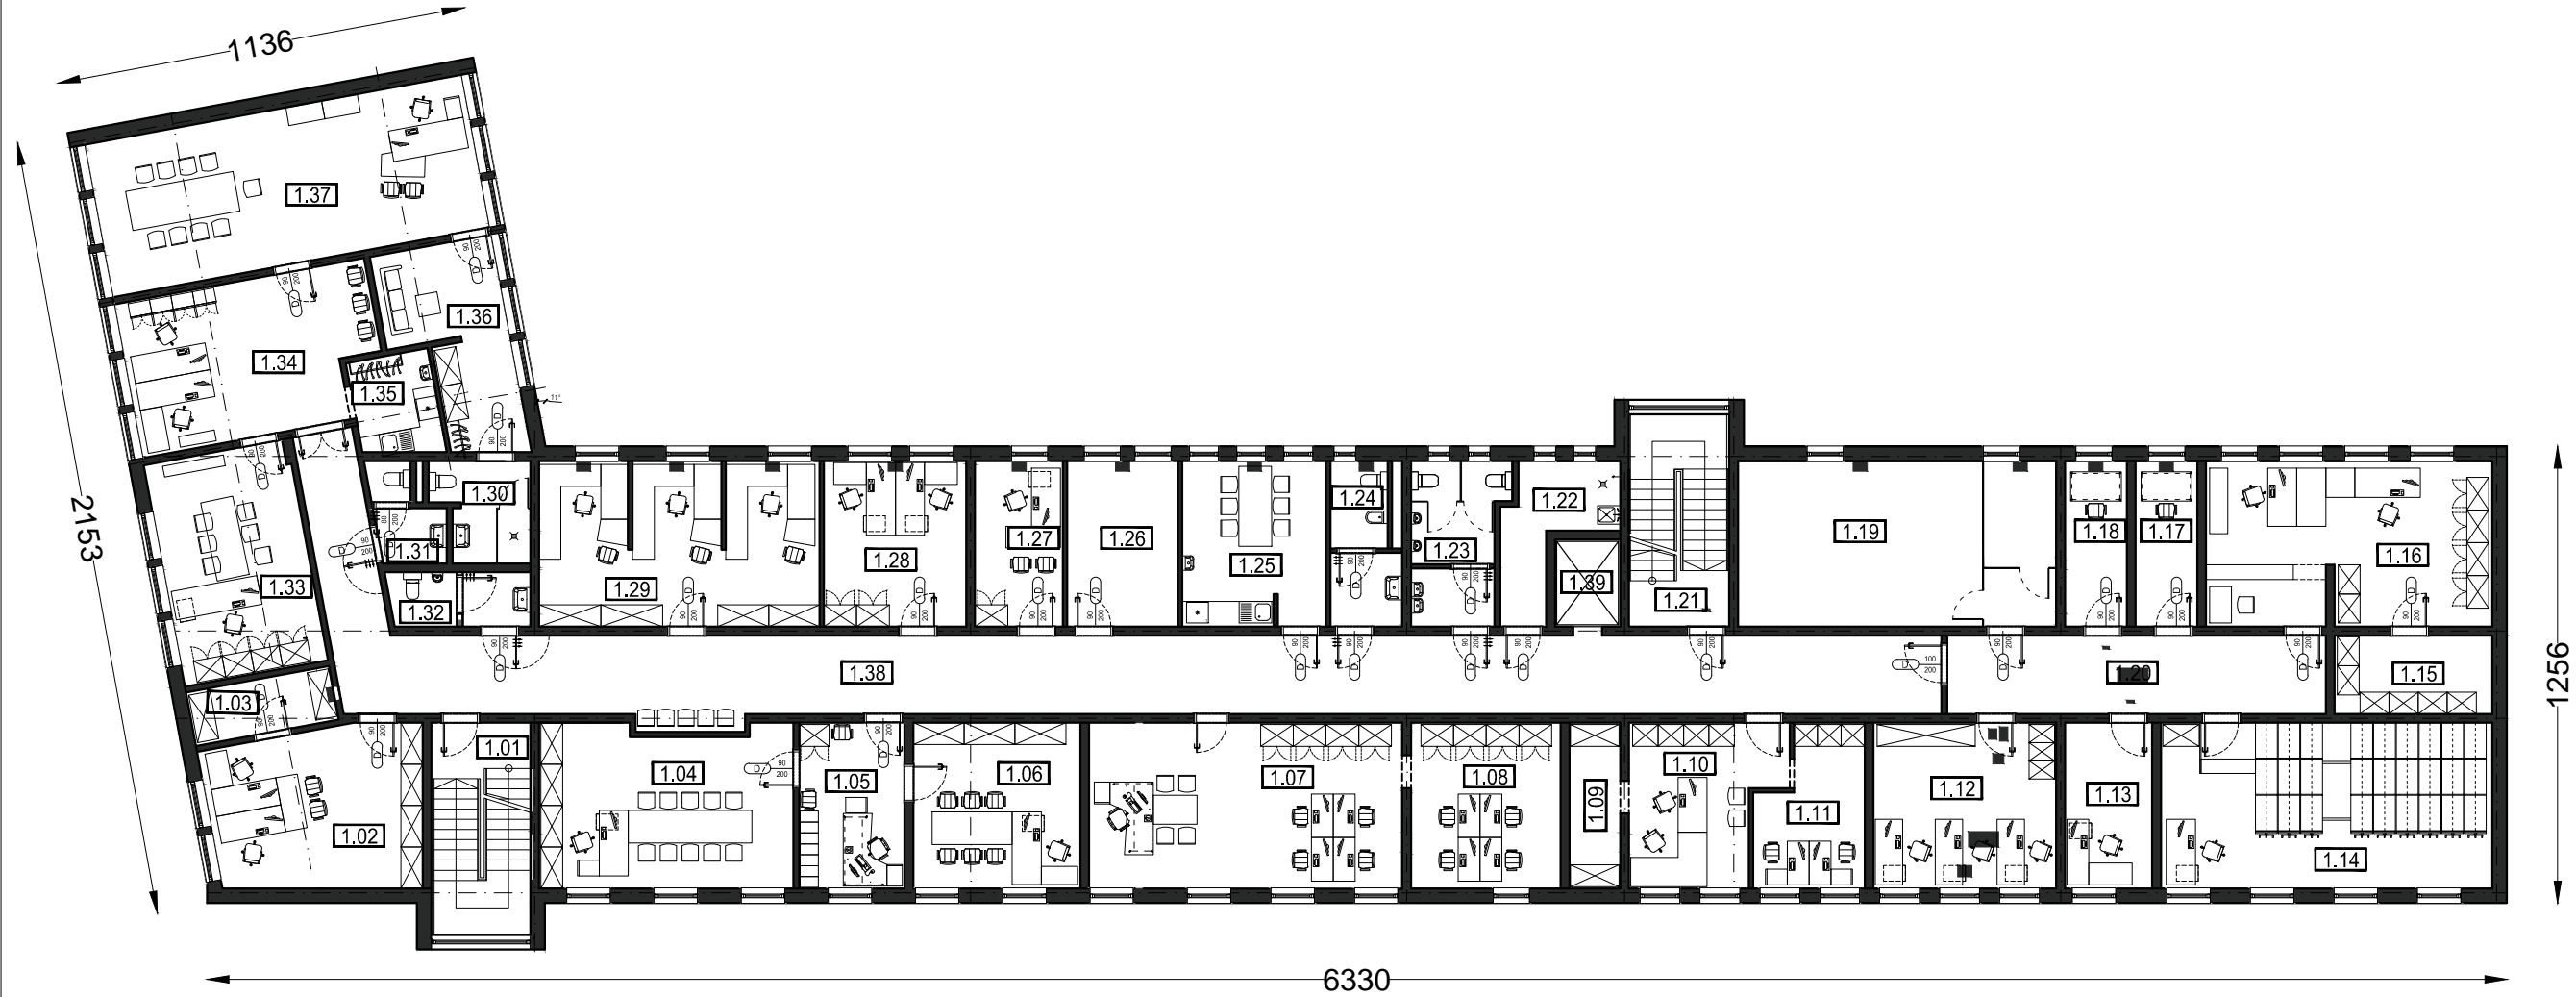

ZESTAWIENIE POWIERZCHNI - I PIĘTRO				
NR POM.	NAZWA POMIESZCZENIA	POW. [m2]	H-POM. [m]	ilość osób/ użytkowników
1.01	KŁATKA SCHODOWA	16,54	3,00	
1.02	ZESPÓŁ KADR	25,29	3,00	2
1.03	MAGAZYN AKT OSOBOWYCH	6,00	3,00	
1.04	NACZELNIK WYDZIAŁU PREWENCJI	30,60	3,00	1+12
1.05	SEKRETARIAT WYDZIAŁU PREWENCJI	13,22	3,00	1
1.06	ZASTĘPCA NACZELNIKA WYDZIAŁU PREWENCJI	20,99	3,00	1+6
1.07	ZESPÓŁ DZIELNICOWYCH	39,37	3,00	4+6
1.08	ZESPÓŁ DZIELNICOWYCH	18,79	3,00	4
1.09	MAGAZYN TECHNICZNY	6,38	3,00	
1.10	ZESPÓŁ ZAOPATRZENIA	17,06	3,00	2
1.11	ZESPÓŁ FINANSÓW	11,85	3,00	2
1.12	POMIESZCZENIE INFORMATYKÓW	22,94	3,00	3
1.13	PEŁNOMOCNIK DS. OIN	10,94	3,00	1
1.14	SKŁADNICA AKT	41,59	3,00	
1.15	SKŁADNICA AKT NIEJAWNYCH	9,37	3,00	
1.16	KANCELARIA TAJNA	35,52	3,00	2
1.17	POMIESZCZENIE ŁĄCZNOŚCI SPECJALNEJ DELTA	7,75	3,00	1
1.18	POMIESZCZENIE ŁĄCZNOŚCI SPECJALNEJ ODN	7,75	3,00	1
1.19	SERWEROWNIA Z SIŁOWNIĄ TELEINFORMATYCZNĄ	39,95	3,00	
1.20	KOMUNIKACJA	22,51	3,00	
1.21	KŁATKA SCHODOWA	16,78	3,00	
1.22	POMIESZCZENIE PORZĄDKOWE	9,03	3,00	
1.23	WC MĘSKIE	10,87	3,00	
1.24	WC DAMSKIE	8,07	3,00	
1.25	POMIESZCZENIE SOCJALNE	17,95	3,00	
1.26	SALA TRADYCJI	13,86	3,00	
1.27	OFICER PRASOWY	11,04	3,00	1
1.28	ZESPÓŁ ORGANIZA. SŁUŻBY PREWENCJI	17,88	3,00	2
1.29	ZESPÓŁ DS. WYKROCZEŃ	34,62	3,00	3
1.30	WC KOMENDANTA	6,75	3,00	
1.31	WC DAMSKIE	4,38	3,00	
1.32	WC MĘSKIE	5,80	3,00	
1.33	ZASTĘPCA KOMENDANTA PP	24,70	3,00	1+6
1.34	SEKRETARIAT KOMENDANTA PP	28,09	3,00	2
1.35	ANEKS KUCHENNY PRZY SEKRETARIACIE KPP	6,15	3,00	
1.36	POKÓJ WYPOCZYNKOWY I SZATNIA KOMENDANTA PP	15,89	3,00	
1.37	KOMENDANT PP	45,09	3,00	1
1.38	KOMUNIKACJA	106,34	3,00	
1.39	WINDA	4,32	0,00	
	RAZEM POWIERZCHNIA PIĘTRA	792,03		