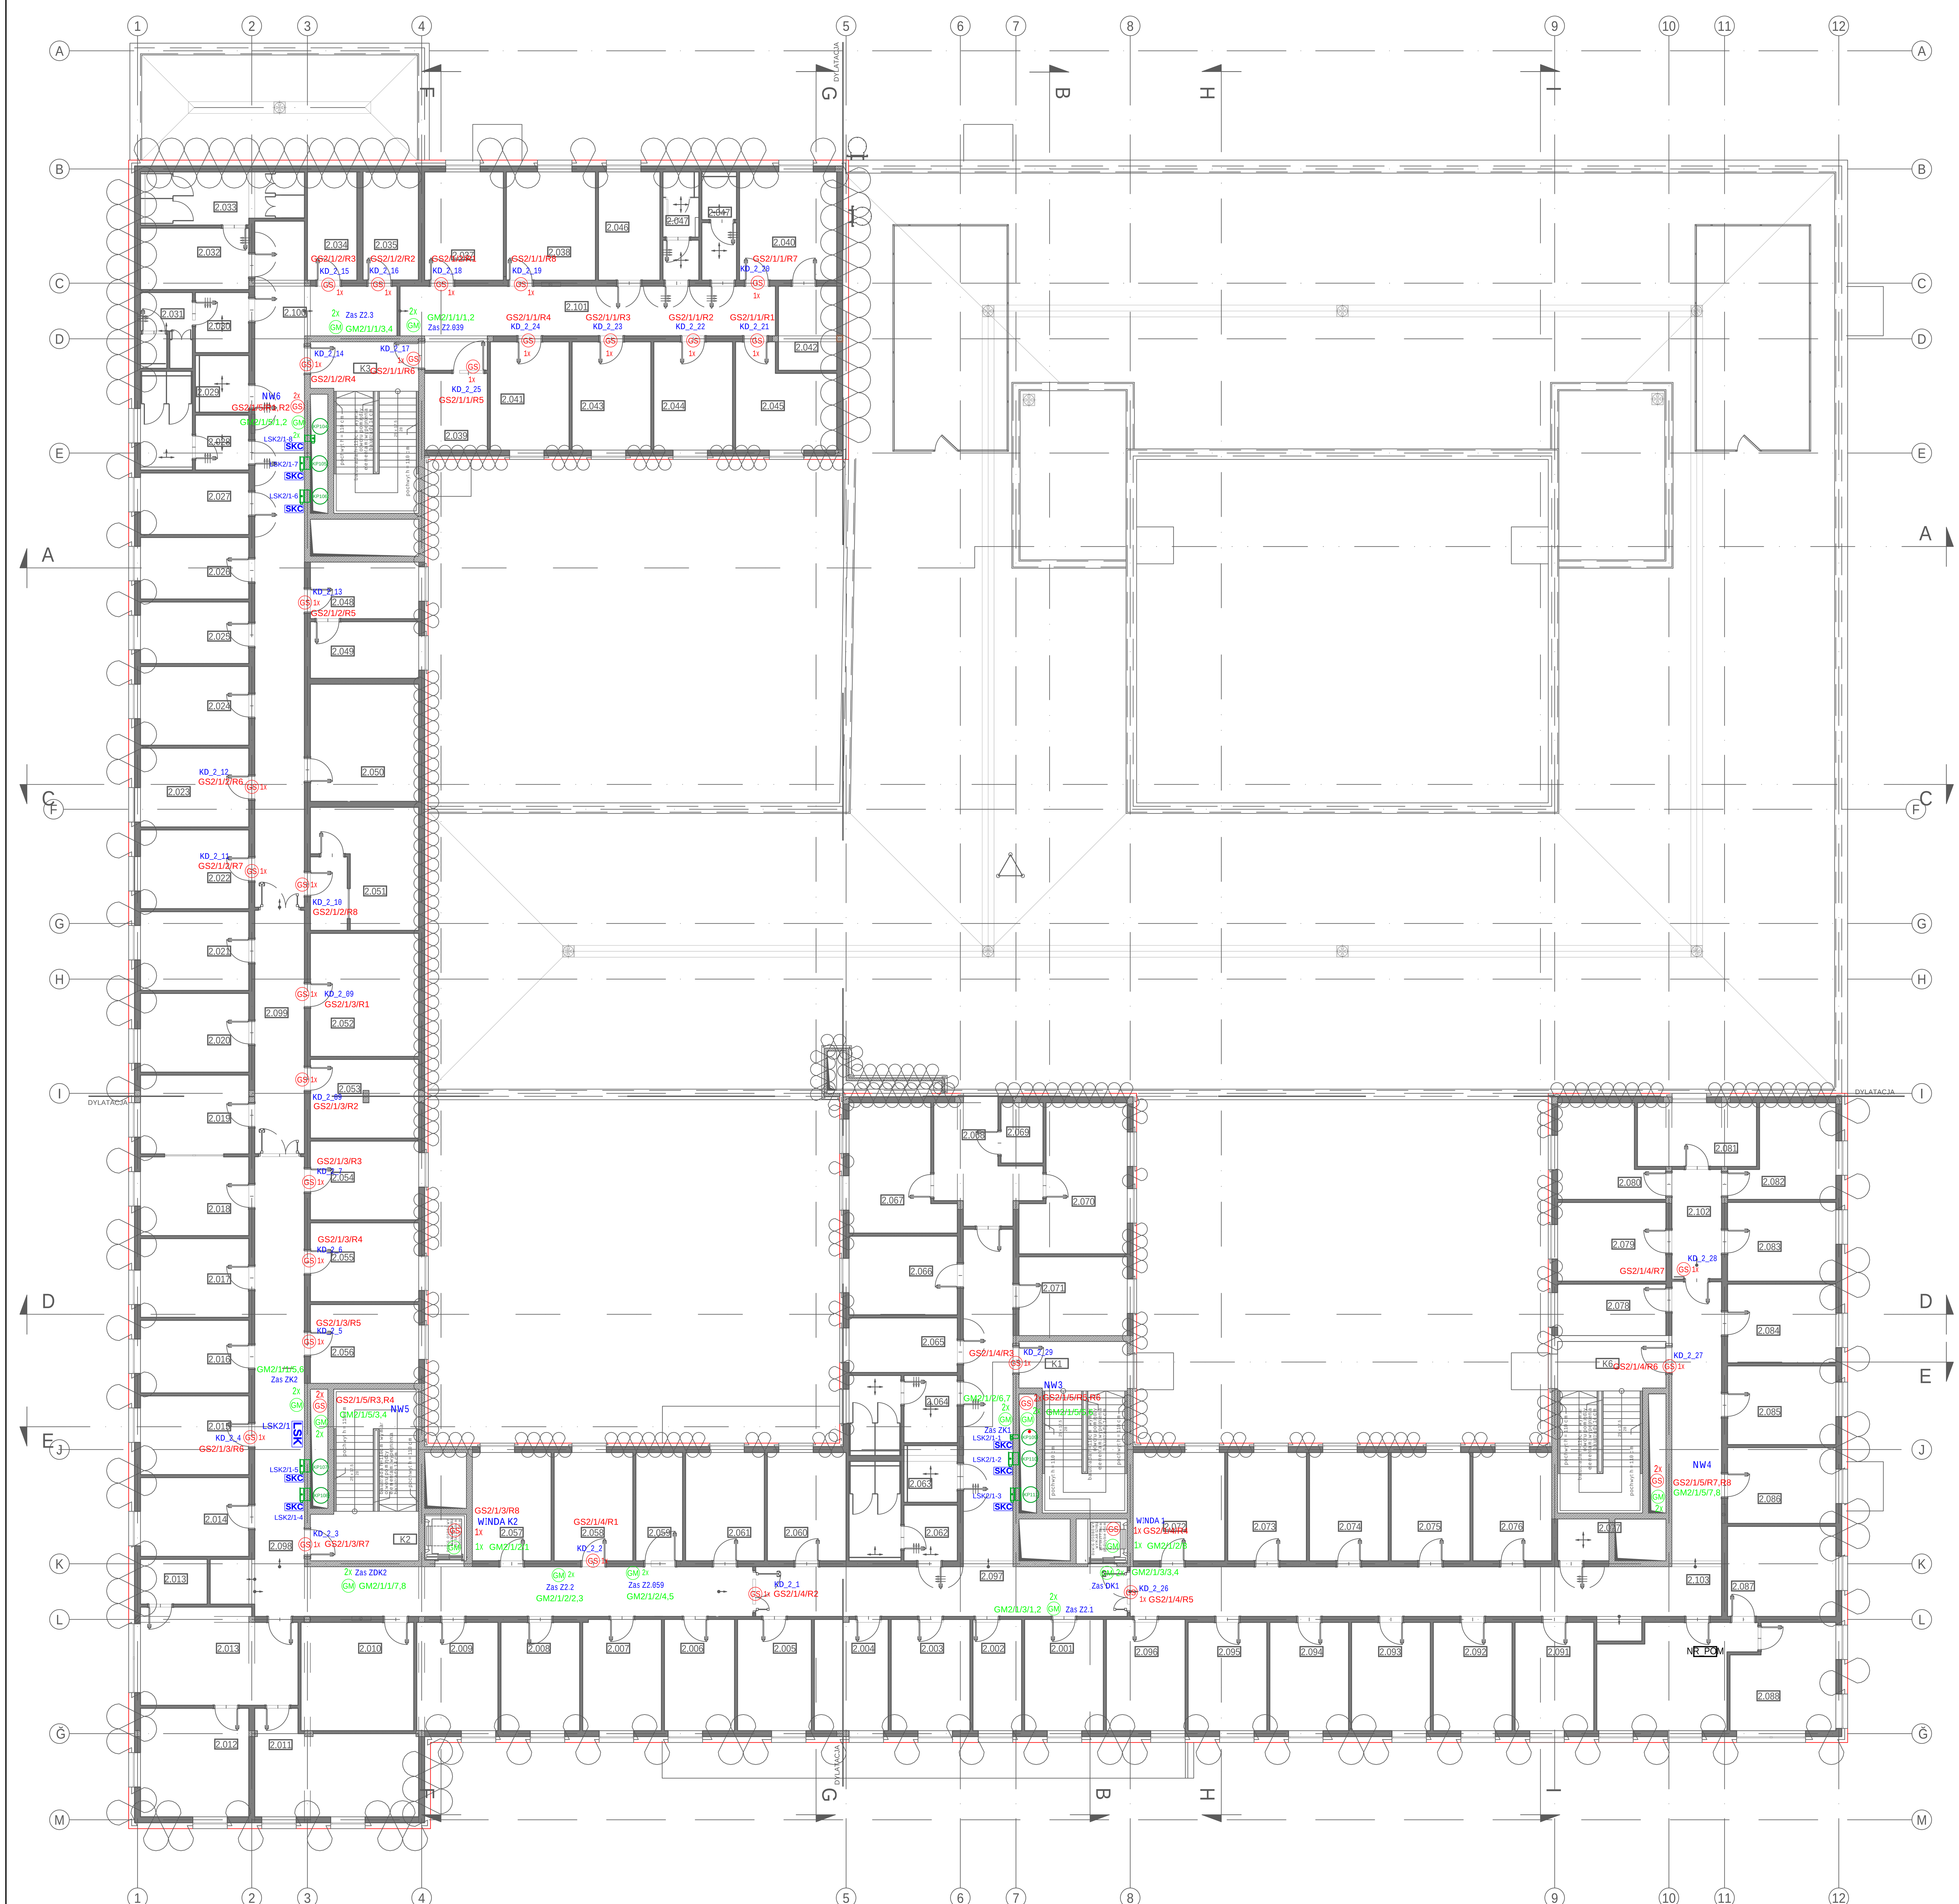

RZUT II PIĹTRA SKALA 1:100

LEGENDA:

Symbol	Opis
LSK LSK-1/4	Lokalny sterownik klap - LSK (poziom)/(numer kolejny)
FPM FPM-1/13	Sterownik CSUP(centrala sterujŃca urzadzeniami poŪarowymi - CSUP (poziom)/(numer kolejny)
SKC LSK-1/4-6	Sterownik klap cyfrowych - LSK (poziom)/(numer kolejny)-(numer w grupie)
KP111	Klapa poŪarowa - KP - klapa poŪarowa z siĝwnikiem cyfrowym
GS 1x GS2/1/5/R3,R4	SygnağsterujŃcy z moduğu CSUP - GS (poziom)/(numer CSUP)/(numer karty)/(numer wyjŠcia R)
GM 2x GM2/1/4/3,4	SygnağmonitorujŃcy z moduğu CSUP - GM (poziom)/(numer CSUP)/(numer karty)/(numer wejŠcia I)
ZSP0/1	Opis elementu
	Magistrala systemu - kabel HTKSH ekw PH90 2x2x1
	Magistrala MP BUS - kabel YnTKSYekw 1x2x0,8
	SygnağmonitorujŃcy - kabel YnTKSYewk 1x2x0,8
	SygnağsterujŃcy - kabel HDGs PH90 2x1,5mm2
	SygnağsterujŃcy - kabel HDGs PH90 3x1,5mm2
	Obw· d zasilajŃcy przekaŦniki odcinajŃce - kabel YDY 2x1,5mm2

Kable prowadziĺ w korytach kablowych na gğ wnych trasach. OdejŠcia wykonaĺ w rurkach elektroinstalacyjncyh dla kabli uniepalnionych.
Dla kabli poŪarowych zastosowaĺ certifikowane uchwyty kablowe.
DokğadnŃ lokalizacjŃ element· w uzgodniĺ na etapie wykonawstwa w koordynacji z pozostağymi branŪami.

ZESTAWIENIE POWIERZCHNI - II PIĹTRO

	NR POM.	NAZWA POMIESZCZENIA	POW. [m2]	H-POM. [m]
WYDZIAĞFINANSč W I ZAOPATRZENIA	2.001	POKč J BIUROWY 2OS.	14,08	3,00
	2.002	POMIESZCZENIE MAGAZYNOWE I MAGAZYN PODRŃCZNY WFIZ	8,71	3,00
	2.003	POMIESZCZENIE BIUROWE MAGAZYNIERč W 2 OS.	14,08	3,00
	2.004	STANOWISKO 2 OS. DS. Ğ CZNOśCI I UZBROJENIA, TECHNIKI POLICYJNEJ, TECHNIKI BIUROWEJ I KWATERUNKU	13,34	3,00
	2.005	STANOWISKO DS. GOSPODARKI MANDATOWEJ 2 OS.	13,56	3,00
CENTRALNE BIURO śLEDCZE POLICJI	2.006	POMIESZCZENIE POWIELARNI	12,88	3,00
	2.007	POMIESZCZENIE SŪł BOWE Z SIECII PSTD	14,44	3,00
	2.008	POMIESZCZENIE SŪł BOWE Z SIECII PSTD	14,08	3,00
	2.009	POMIESZCZENIE SŪł BOWE Z SIECII PSTD	14,52	3,00
	2.010	SALA ODPRAW	20,15	3,00
	2.011	GABINET NACZELNIKA WYDZIAĞU	24,32	3,00
	2.012	GABINET ZASTŃPCY NACZELNIKA WYDZIAĞU	19,40	3,00
	2.013	SEKRETARIAT	24,37	3,00
	2.013 '	PODRŃCZNA SKĞADNICA AKT	4,9	3,00
	2.014	POKč J BIUROWY 2 OS.	14,08	3,00
	2.015	POMIESZCZENIE SŪł BOWE SPEĞNIAJI CE WYMOGI ODN	14,08	3,00
	2.016	POMIESZCZENIE SŪł BOWE Z SIECII PSTD	12,98	3,00
	2.017	POMIESZCZENIE SŪł BOWE	14,08	3,00
	2.018	POMIESZCZENIE SŪł BOWE Z SIECII PSTD	14,08	3,00
	2.019	POMIESZCZENIE SŪł BOWE PRZESĞUCHAń	14,08	3,00
	2.020	POMIESZCZENIE SŪł BOWE Z SIECII PSTD	14,08	3,00
	2.021	POMIESZCZENIE SŪł BOWE Z SIECII PSTD	14,08	3,00
	2.022	POMIESZCZENIE SŪł BOWE SPEĞNIAJI CE WYMOGI SYSTEMU ODN	14,08	3,00
	2.023	POMIESZCZENIE SŪł BOWE SPEĞNIAJI CE WYMOGI SYSTEMU ODN	14,08	3,00
	2.024	POMIESZCZENIE WYPOCZYNKU	14,08	3,00
	2.025	POMIESZCZENIE MAGAZYNOWE	11,00	3,00
	2.026	POMIESZCZENIE MAGAZYNOWE	11,00	3,00
	2.027	POMIESZCZENIE SOCJALNE Z ANEKSEM KUCHENNYM	11,00	3,00
	2.028	WC MŃSKIE	13,42	3,00
	2.029	WC DAMSKIE I DLA NIEPEĞNOSPRAWNYCH	4,99	3,00
	2.030	SZATNIA DAMSKA 5 OS.	5,29	3,00
	2.031	WŃZEĞSANITARNY I PRYSZNIC - DAMSKI	6,50	3,00
	2.032	SZATNIA MŃSKA 16 OS.	11,00	3,00
	2.033	WŃZEĞSANITARNY I PRYSZNIC - MŃSKI	13,75	3,00
	2.034	POMIESZCZENIE Z PRZEZNACZENIEM NA ZAINSTALOWANIE SYSTEMU HARNAś	8,84	3,00
	2.035	POMIESZCZENIE SŪł BOWE SPEĞNIAJI CE WYMOGI SYSTEMU ODN	9,85	3,00
WYDZIAĞTECHNIKI OPERACYJNEJ	2.037	SEKRETARIAT SEKCJI III I VI	14,08	3,00
	2.038	POKč J KIEROWNIKč W SEKCJI III I VI	15,93	3,00
	2.039	SERWEROWNIA	7,96	3,00
	2.040	POKč J (WARSZTAT) WSPARCIE TECHNICZNE	17,38	3,00
	2.041	POKč J BIUROWY 2 OS.	14,08	3,00
	2.042	MAGAZYN	8,11	3,00
	2.043	POKč J BIUROWY 2 OS.	14,08	3,00
	2.044	POKč J BIUROWY 2 OS.	14,08	3,00
	2.045	POKč J ODN I POMIESZCZENIE ZABEZPIECZONE	14,90	3,00
	2.046	POKč J SOCJALNY	11,00	3,00
	2.047	TOALETA MŃSKA	6,37	3,00
	2.047 '	TOALETA DAMSKA	5,87	3,00
CENTRALNE BIURO śLEDCZE POLICJI	2.048	KANCELARIA TAJNA (I STREFA OCHRONNA)	10,12	3,00
	2.049	PODRŃCZNA SKĞADNICA AKT	10,12	3,00
	2.050	PODRŃCZNA SKĞADNICA AKT	20,94	3,00
	2.051	PODRŃCZNY MAGAZYN BRONI	21,90	3,00
	2.052	MAGAZYN DOWODč W RZECZOWYCH	22,00	3,00
	2.053	MAGAZYN DOWODč W RZECZOWYCH	14,08	3,00
	2.054	POMIESZCZENIE SŪł BOWE (WIŃKSZE) SPEĞNIAJI CE WYMOGI DLA SYSTEMU ODN	14,08	3,00
	2.055	POMIESZCZENIE SŪł BOWE (WIŃKSZE) SPEĞNIAJI CE WYMOGI DLA SYSTEMU ODN	14,08	3,00
	2.056	POMIESZCZENIE SŪł BOWE (WIŃKSZE) SPEĞNIAJI CE WYMOGI DLA SYSTEMU ODN	14,08	3,00
	2.057	POMIESZCZENIE SŪł BOWE Z SIECII PSTD	14,08	3,00
	2.058	POMIESZCZENIE SŪł BOWE Z SIECII PSTD	14,08	3,00
	2.059	SERWEROWNIA	8,36	3,00
	2.060	POKč J DLA INTERESANTč W	14,08	3,00
	2.061	POMIESZCZENIE SŪł BOWE	14,08	3,00
	2.062	WC MŃSKIE	13,55	3,00
	2.063	W.C. DLA OSč B NIEPEĞNOSPRAWNYCH - PRACOWNICY	4,99	3,00
	2.064	WC DAMSKIE	12,90	3,00
	2.065	POMIESZCZENIE SOCJALNE	9,77	3,00
WYDZIAĞFINANSč W I ZAOPATRZENIA	2.066	POKč J BIUROWY 2 OS.	14,08	3,00
	2.067	POMIESZCZENIE ZASTŃPCY NACZELNIKA WYDZIAĞU 1 OS.	18,89	3,00
	2.068	SEKRETARIAT 1 OS.	12,54	3,00
	2.069	PODRŃCZNA SKĞADNICA AKT	4,19	3,00
	2.070	POMIESZCZENIE NACZELNIKA WYDZIAĞU 1 OS.	22,51	3,00
WYDZIAĞDO WALKI Z PRZESTŃPCZOśCI GOSPODARCZI	2.071	POKč J BIUROWY 2 OS.	14,08	3,00
	2.072	POKč J DLA FUNKCJONARIUSZY 2 OS.	16,37	3,00
	2.073	POKč J DLA FUNKCJONARIUSZY 2 OS.	14,08	3,00
	2.074	POKč J DLA FUNKCJONARIUSZY (ZESPč ĞDS. CYPERPRZESTŃPCZOśCI) 2OS.	14,08	3,00
	2.075	POKč J DLA FUNKCJONARIUSZY (ZESPč ĞDS. CYPERPRZESTŃPCZOśCI) 2OS.	14,08	3,00
	2.076	POKč J DLA FUNKCJONARIUSZY 2 OS.	14,08	3,00
	2.077	POMIESZCZENIE PORZI DKOWE	3,54	3,00
W. FIN. I ZAOP.	2.078	POMIESZCZENIE SPRZI TACZEK 10 SZAFEK, 4 OS.	9,20	3,00
DODATKOWE POM. BIUROWE	2.079	POKč J DLA FUNKCJONARIUSZY 2 OS.	14,08	3,00
	2.080	POKč J DLA FUNKCJONARIUSZY 2 OS.	13,82	3,00
	2.081	POKč J DLA FUNKCJONARIUSZY 2 OS.	12,54	3,00
	2.082	POKč J DLA FUNKCJONARIUSZY 2 OS.	13,77	3,00
	2.083	POKč J DLA FUNKCJONARIUSZY 2 OS.	14,08	3,00
WYDZIAĞDO WALKI Z PRZESTŃPCZOśCI GOSPODARCZI	2.084	POKč J DLA FUNKCJONARIUSZY 2 OS.	14,08	3,00
	2.085	POKč J DLA FUNKCJONARIUSZY 2 OS.	14,08	3,00
	2.086	POMIESZCZENIE DLA ZESPOĞU OPERACYJNEGO DO PRZESĞUCHAń	13,55	3,00
	2.087	POKč J ZASTŃPCY NACZELNIKA 1 OS.	16,10	3,00
	2.088	POKč J NACZELNIKA 1 OS.	17,26	3,00
	2.089	SEKRETARIAT 2 OS.	16,21	3,00
	2.090	PODRŃCZNA SKĞADNICA AKT	4,97	3,00
	2.091	POKč J DLA FUNKCJONARIUSZY 2 OS.	14,08	3,00
	2.092	POKč J DWUOSOBOWY DLA FUNKCJONARIUSZY 2 OS.	14,08	3,00
	2.093	POKč J DWUOSOBOWY DLA FUNKCJONARIUSZY 2 OS.	14,08	3,00
	2.094	POKč J DWUOSOBOWY DLA FUNKCJONARIUSZY 2 OS.	14,08	3,00
	2.095	POKč J KIEROWNIKA REFERATU 1 OS.	14,08	3,00
	2.096	POKč J DLA FUNKCJONARIUSZY 2 OS.	14,08	3,00
	2.097	KORYTARZ	58,18	3,00
	2.098	KORYTARZ	77,80	3,00
	2.099	KORYTARZ	19,98	3,00
	2.100	KORYTARZ	63,90	3,00
	2.101	KORYTARZ	34,37	3,00
	2.102	KORYTARZ	7,86	3,00
	2.103	KORYTARZ	76,32	3,00
		RAZEM POWIERZCHNIA 2 PIĹTRA	1623,58	

ZESTAWIENIE POWIERZCHNI KLATEK - II PIĹTRO

NR POM.	NAZWA POMIESZCZENIA	POW. [m2]	H-POM. [m]
K1	KLATKA SCHODOWA K1	25,84	
K2	KLATKA SCHODOWA K2	25,84	
K3	KLATKA SCHODOWA K3	25,91	
K6	KLATKA SCHODOWA K6	25,84	
	RAZEM POWIERZCHNIA KLATEK SCHODOWYCH W PRZYZIEMIU	103,44	

Uzgodnienie rzeczoznawcy przeciwpoŪarowego

UWAGI:
1. Wszystkie roboty budowlane naleŪy wykonywaĺ zgodnie z Polskimi Normami, "Warunkami technicznymi wykonania i odbioru rob· t budowlanych" Instytutu Techniki Budowlanej oraz zasadami wiedzy i sztuki budowlanej.
2. Brak wskazania na rysunku technicznym elementu, kt· rego zastosowanie wynika ze znanych lub powszechnie przyjŃtych rozwiŃzaŪw zakresie sztuki budowlanej nie zwalnia wykonawcy z koniecznoŠci skalkulowania i zastosowania takiego elementu w porozumieniu i za zgodŃ projektanta oraz Inwestora.
3. Kazdy element projektowy naleŪy rozpatrywaĺ i rozpoznawaĺ w dokumentacji w kontekscie wszystkich rysunk· w, kt· re do tego elementu siŃ odnoszŃ z uwzglŃdnieniem wszystkich opis· w technicznych i zasad sztuki budowlanej.
4. Wszystkie elementy konstrukcyjne naleŪy przyjmowaĺ wedğug pozycji opisanych na schematach lokalizacyjnych w dokumentacji branŪy konstrukcyjnej.
5. Zaistniağe niezgodnoŠci pomiŃdzy projektem architektonicznym i pozostağymi opracowaniami branŪowymi oraz stanem istniejŃcym naleŪy wyjaŠniĺ i uzgodniĺ z projektantem.
6. Wszelkie elementy ruchome takie jak elementy wyposaŪenia, a takŪe elementy stolarki i Šlusarki okiennej i drzwiowej, balustrad i innych trwağych element· w wyposaŪenia naleŪy zamawiaĺ i wykonywaĺ na podstawie zweryfikowanych obmiar· w rzeczywistych wykonanych na obiekcie.
7. Wszelkie materiağy uŪyte w projekcie, rozwiŃzania techniczne i urzŃdzenia muszŃ odpowiadaĺ normom bezpieczeŪstwa p.poŪ i BHP; posiadaĺ odpowiednie atesty i aprobaty do stosowania w budownictwie i uŪytkowaniu zgodnym z funkcjŃ obiektu.
8. Uwagi i opisy zamieszczone w czŃŠci opisowej projektu sŃ integralnŃ czŃŠciŃ niniejszego opracowania.
9. Powierzchnie lokali naleŪy zinwentaryzowaĺ po wybudowaniu inwestycji w celu ustalenia rzeczywistych wymiar· w.

INWESTOR	Budowa nowej siedziby Komendy Miejskiej Policji w Kaliszu wraz z zagospodarowaniem terenu i infrastrukturŃ towarzyszŃcŃ
INWESTYCJA	ul. Augustyna Kordeckiego 36, 62-800 Kalisz dz. nr 1/1, 1/4, 2/1 obrŃb 0066 Rypinek
LOKALIZACJA	Komenda Wojew· dzka Policji w Poznaniu ul. Jana Kochanowskiego 2a 60-844 PoznaŪ
STADIUM	PROJEKT WYKONAWCZY

JEDNOSTKA PROJEKTOWA PROWADZI CA

DEMIURG — ul. Lubeckiego 2, PL 60-348 PoznaŪ, tel./fax: +48 61 662 11 40, www.demiurg.com.pl

FUNKCJA	IMIŃ I NAZWISKO	NR UPR. W SPEC.	PODPIS
PROJEKTOWAĞ	mgr inŪ Wojciech Gonet	Upr. Nr WKP/0184/PWOT/10 w specj. telekomunikacyjnej nr izby WKP/BT/0176/06	
PROJEKTOWAĞ	mgr inŪ Bogdan Starzecki	Upr. nr WKP/0298/PWOT/06 W specj. telekomunikacyjnej WKP/BT/0112/07	
SPRAWDZIĞ	mgr inŪ Roman Fryska	Upr. Nr DTT-TU/02261/02/U w specj. telekomunikacyjnej nr izby WKP-TQN-1WM-IBY	

TREŚĆ RYS.	BUDYNEK A RZUT 2 PIĹTRO INSTALACJE TELETECHNICZNE - SMS	SKALA	1:100
DATA	MARZEC 2017	NR KONTRAKTU	001731
BRANŁA IT	NR REWIZJI 00	NR RYSUNKU	IT.SMS.A.04

Rysunek stanowi wğasnoŠĺ firmy DEMIURG i nie moŪe byĺ kopiowany, rozpowszechniany, modyfikowany i udostŃpniany osobom trzecim bez wczeŠniejszej pisemnej zgody wğaŠciciela.