


- 01 zawór czasowy na wodę zimną
- 02 bateria mieszająca jednociepłota, umywalkowa
- 03 zawór kulowy wodny czerpialny ze złączką do węża 1/2" i zaworem antyoskazywaniem HA
- 04 panel przysznycowy, natynkowy na wodę centralnie zmieszaną
- 05 bateria mieszająca jednociepłota, zlewozmywakowa, ścienna
- 06 bateria dwuciepłota, zlewozmywakowa, ścienna
- 07 mieszacz termostatyczny wody



- UWAGA!**
1. Wymiary sprawdzić na budowie.
 2. Projekty architektury, konstrukcji, inst. elektrycznej i stroboprowadowej stanowią odrębne opracowania. Wszystkie projekty rozpatrywać łącznie.
 3. Stosować materiały wyszczególnione w dokumentacji lub równoważne.
 4. W przypadku rozbieżności pomiędzy częścią opisową i rysunkową, wszelkie wątpliwości wyjaśnić z projektantem.
 5. Przejścia w ścianach wykonywać zgodnie ze sztuką budowlaną.
 6. Podłączenie skropilin do pionu kanalizacyjnego poprzez syfon.
- LEGENDA:**
- projektowane przewody wody zimnej
 - rurociąg Pex do śr.32x3,0
 - instalacja wody zimnej- system złąstek zaprasowywanych i rur ze stali nierdzewnej wg PN-EN 10088/PN-EN 10312
 - - - projektowane przewody wody ciepłej
 - - - rurociąg Pex do śr.32x3,0
 - - - projektowane przewody wody ciepłej- system złąstek zapras. i rur ze stali nierdzewnej wg. PN-EN 10088/PN-EN 10312
 - projektowane przewody wody cyrkulacyjnej- system złąstek zapras. i rur ze stali nierdzewnej wg. PN-EN 10088/PN-EN 10312
 - - - projektowana instalacja wody zmieszanej rurociąg Pex-Al-Pex
 - 1 zawór odcinający kulowy
 - 2 zawór termostatyczny PN16 do regulacji cyrkulacji cw; Regulacja termiczna: zalecany zakres reg.: 55°C-60°C (max.zak.reg. 40°C-65°C) Nastawa temp. zabezp. przed nieuprawnioną manipulacją

pracownia projektowa FORMA T
Katarzyna i Marcin Piotrowscy
ul. Dąbki 22/23 65-006 Murawa Górska
biuro: ul. Sporna 15 61-709 Poznań 01502524825 marcin@formatarcchitekti.pl

OBIEKT
Budowa krytej strzeżnicy w Komendzie Miejskiej Policji w Lesznie

ADRES:
64-100 Leszno; ul. 17-go Stycznia 8
dz. nr ewid. 60/1; 61/1; 63/2; 69/6; 69/7; 69/8; 69/9.

INWESTOR:
KOMENDA WOJEWODZKA POLICJI W POZNANIU
mgr inż. Agnieszka Kurowska
upr. nr WKP/0272/PO05/04

OPRACOWAŁ:
Karina Materna

SPRAWDZIŁ:
mgr inż. Zbigniew Zadrozny
upr. nr WKP/0296/PW05/07

BRANZA:
SANITARNIA

TYTUŁ:
Rzut parteru- instalacja wody zimnej, wody ciepłej i cyrkulacyjnej

SKALA:
RYSUNEK

1:100 **PW**

DATA **ARKUSZ**

11.2017 **297x610**

IS02