


- SA - Szafa aktowa
SM - Szafa metalowa
B1 - Biurko proste z kontenerem
B2 - Biurko kątowe z kontenerem
K1 - Krzesło biurowe
F1 - Fotel obrotowy
F2 - Fotel obrotowy
ZAB - Zabudowa kuchenna

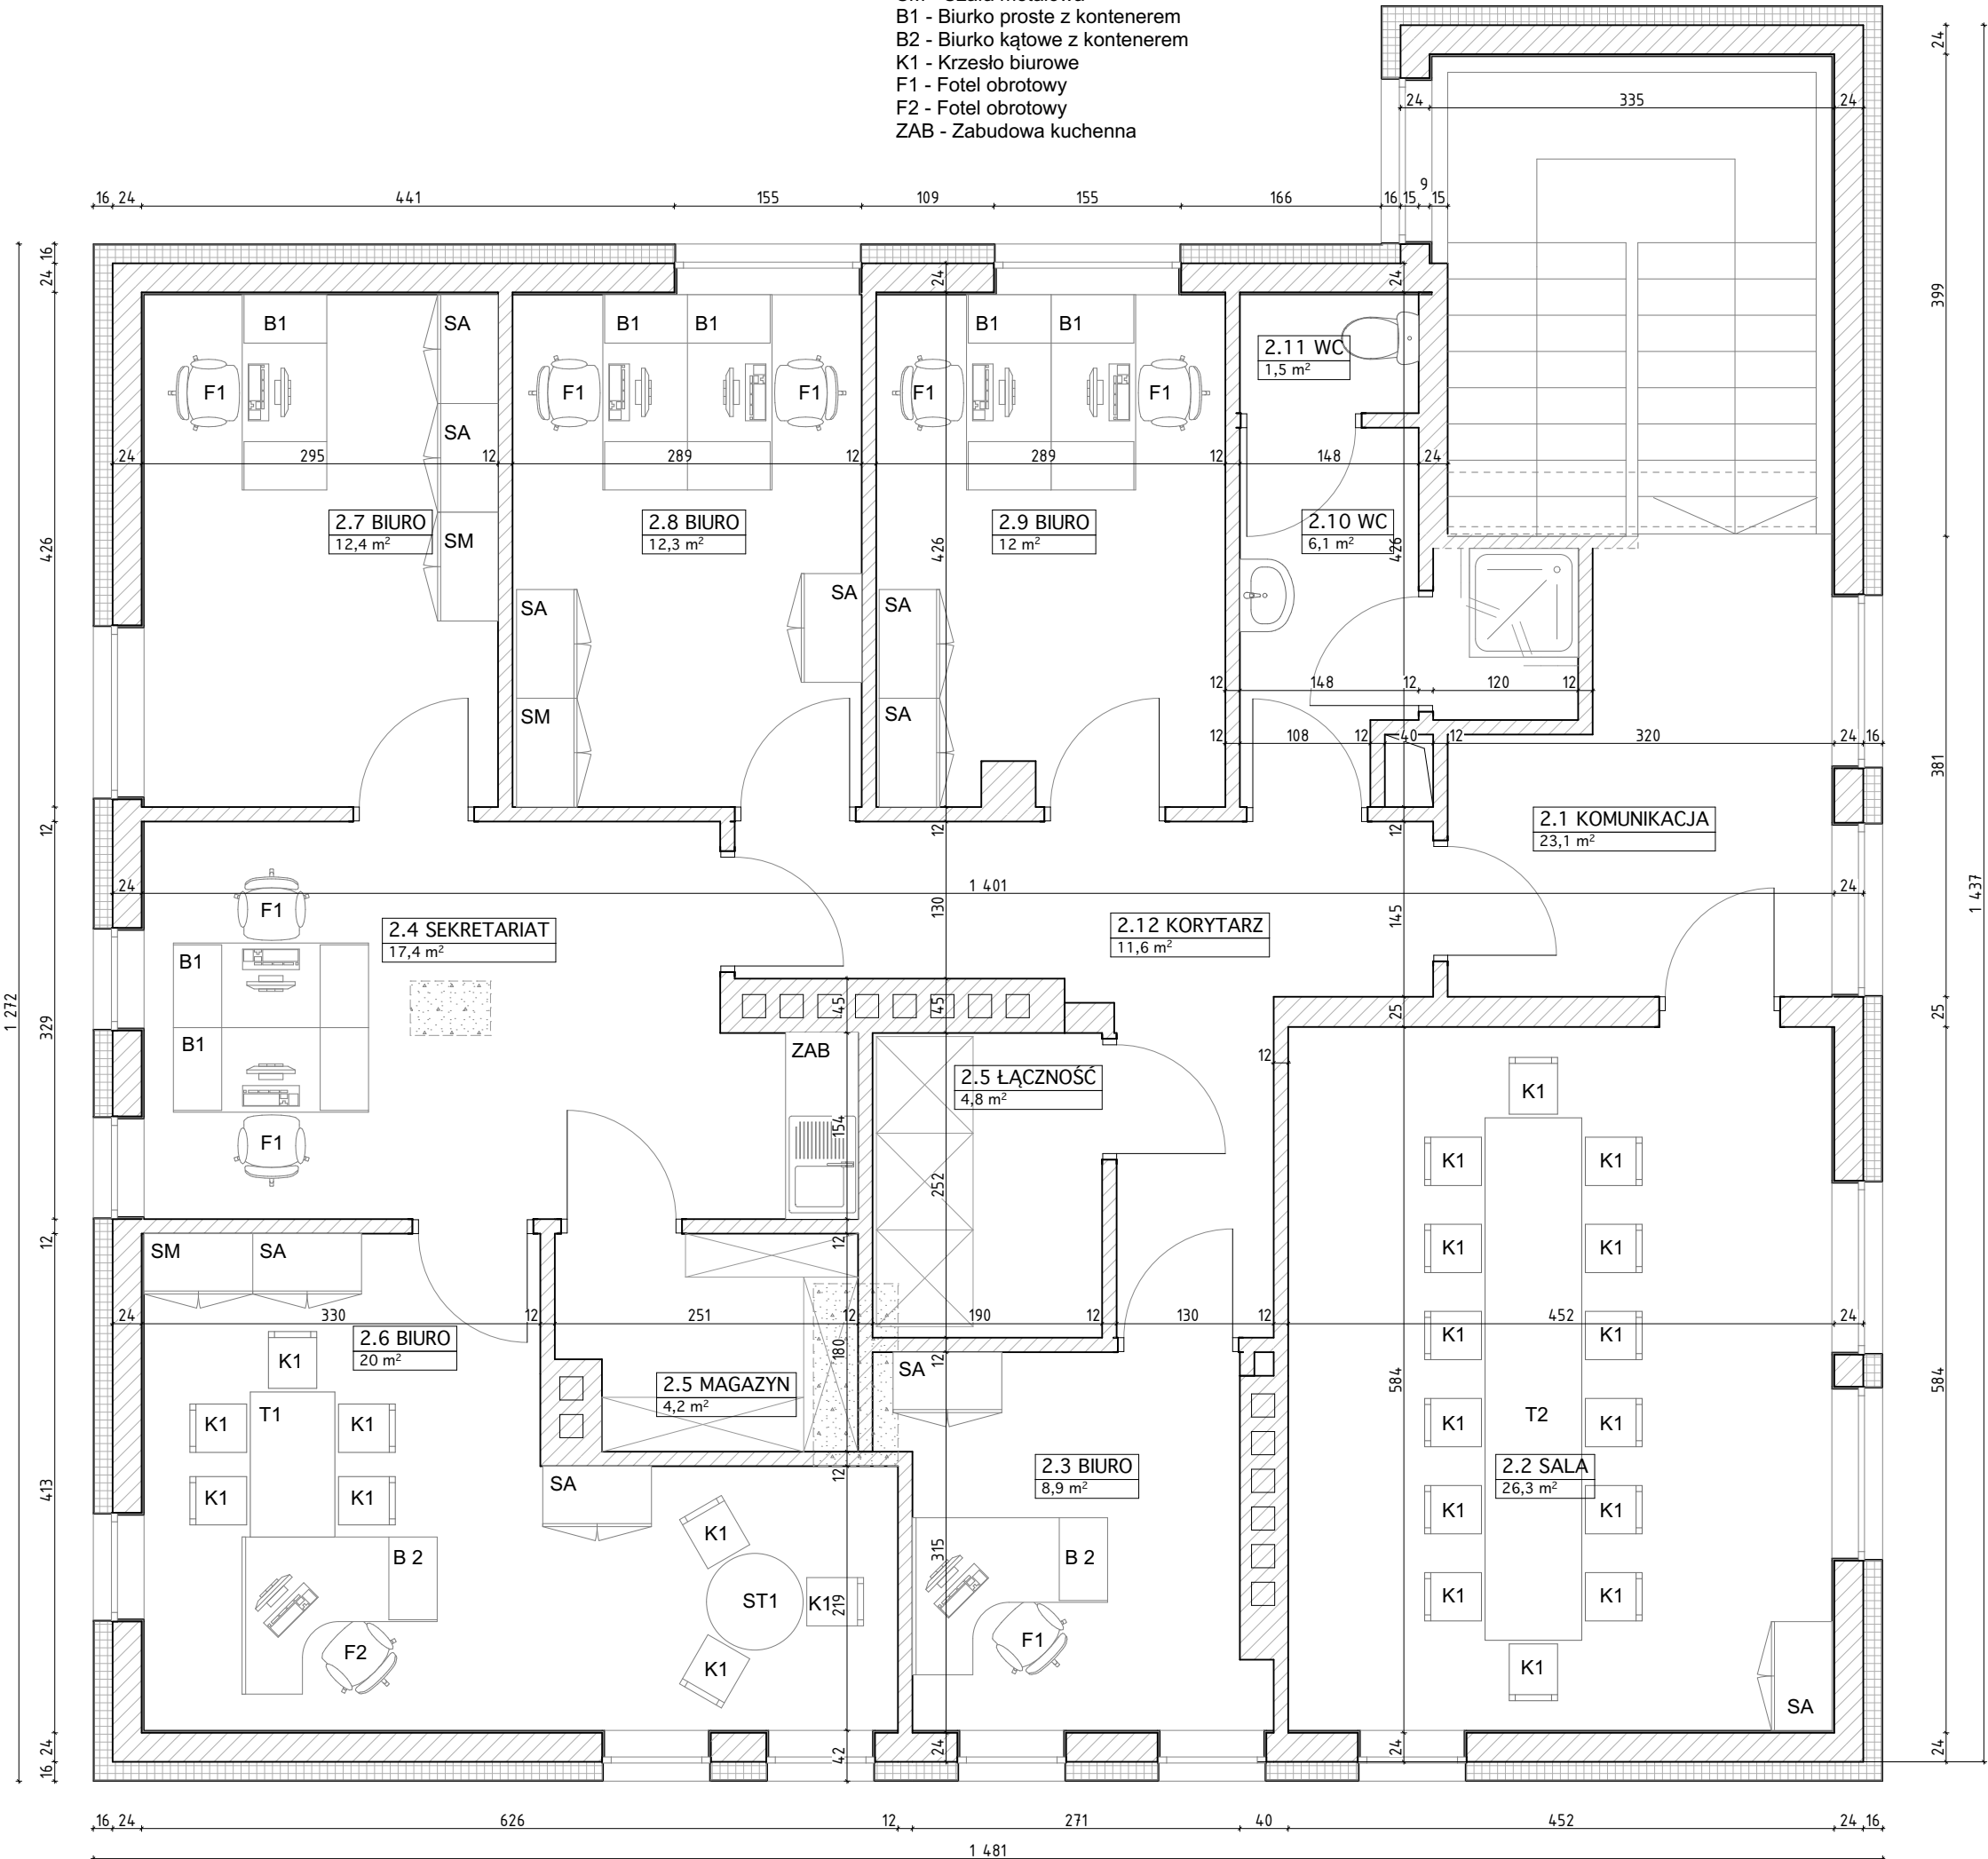

PIKASTUDIO

OBIEKT
**PROGRAM FUNKCJONALNO- UŻYTKOWY
ROZBUDOWY KOMISARIATU POLICJI W
TARNOWIE PODGÓRNYM**

TARNOWO PODGÓRNE, UL. 23 PAŹDZIERNIKA 29
DZIAŁKA 1071/3

INWESTOR
KOMENDA WOJEWÓDZKA POLICJI
W POZNANIU
ul.Kochanowskiego 2a 60-844 Poznań

PROJEKTANT
mgr inż. arch.
Katarzyna Piotrowska

BRANŻA
ARCHITEKTURA

TYTUŁ
RZUT PIĘTRA II

SKALA	STADIUM	RYСУNEK
1:55,56		04
DATA	ARKUSZ	
03.2018		