


872 x 297 - 1:50/0,02 - 900 - pisak

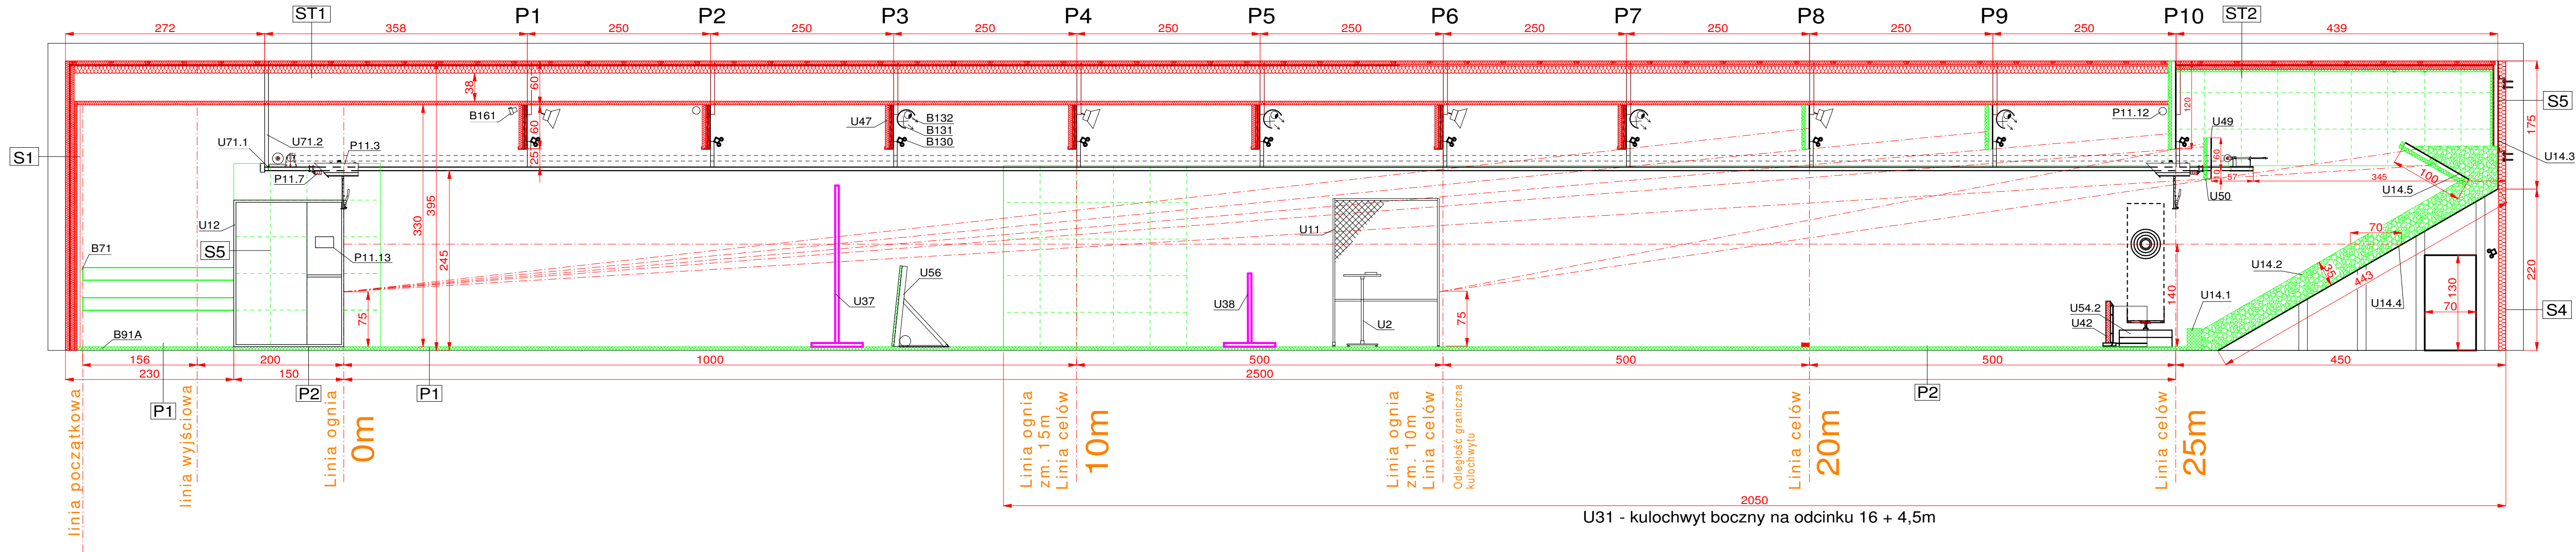

- UWAGI:
1. Wszystkie roboty budowlane należy wykonywać zgodnie z Polskimi Normami, "Warunkami technicznymi wykonania i odbioru robót budowlanych" Instytutu Techniki Budowlanej oraz zasadami wiedzy i sztuki budowlanej.
 2. Każdy element projektowy należy rozpatrywać i rozpoznawać w dokumentacji w kontekście wszystkich rysunków, które do tego elementu się odnoszą z uwzględnieniem wszystkich opisów technicznych i zasad sztuki budowlanej.
 3. Wszelkie materiały użyte w projekcie, rozwiązania techniczne i urządzenia muszą odpowiadać normom bezpieczeństwa p.poż. i BHP, posiadać odpowiednie atesty i aprobaty do stosowania w budownictwie i użytkowaniu zgodnym z funkcją obiektu.
 4. Uwagi i opisy zamieszczone w części opisowej projektu są integralną częścią niniejszego opracowania.

INWESTOR	Komenda Wojewódzka Policji w Poznaniu ul. Jana Kochanowskiego 2a 60-844 Poznań
INWESTYCJA	Budowa nowej siedziby Komendy Miejskiej Policji w Kaliszu wraz z zagospodarowaniem terenu i infrastrukturą towarzyszącą
LOKALIZACJA	ul. Augustyna Kordeckiego 36, 62-800 Kalisz dz. nr 1/1, 1/4, 2/1 obręb 0066 Rypinek
STADIUM	PROJEKT TECHNOLOGICZNY

JEDNOSTKA PROJEKTOWA PROWADZĄCA			
DEMURG			ul. Lubieckiego 2 PL 60-348 Poznań tel./fax: +48 61 662 11 40 www.demurg.com.pl

FUNKCJA	IMIĘ I NAZWISKO	NR UPR. W SPEC.	PODPIS
PROJEKTOWAŁ	mgr inż. Tadeusz Bartkowiak	88/75/ZG	
OPRACOWAŁ	Łukasz Bartkowiak		
OPRACOWAŁ			
SPRAWDZIŁ			

TREŚĆ RYS.	SKALA
------------	-------

Technologia strzelnicy kulowej przekrój podłużny A-A		1:50
---	--	------

DATA	31 MARCA 2017	NR KONTRAKTU	001731
BRANŻA	T.S.	NR RYSUNKU	01 TS-2

Rysunek stanowi własność firmy DEMURG i nie może być kopiowany, rozpowszechniany, modyfikowany i udostępniany osobom trzecim bez wcześniejszej pisemnej zgody właściciela.

Przekrój podłużny przez strzelnicę - A-A skala 1:50