


Budynek KPP w Chodzieży
Rzut I piętra

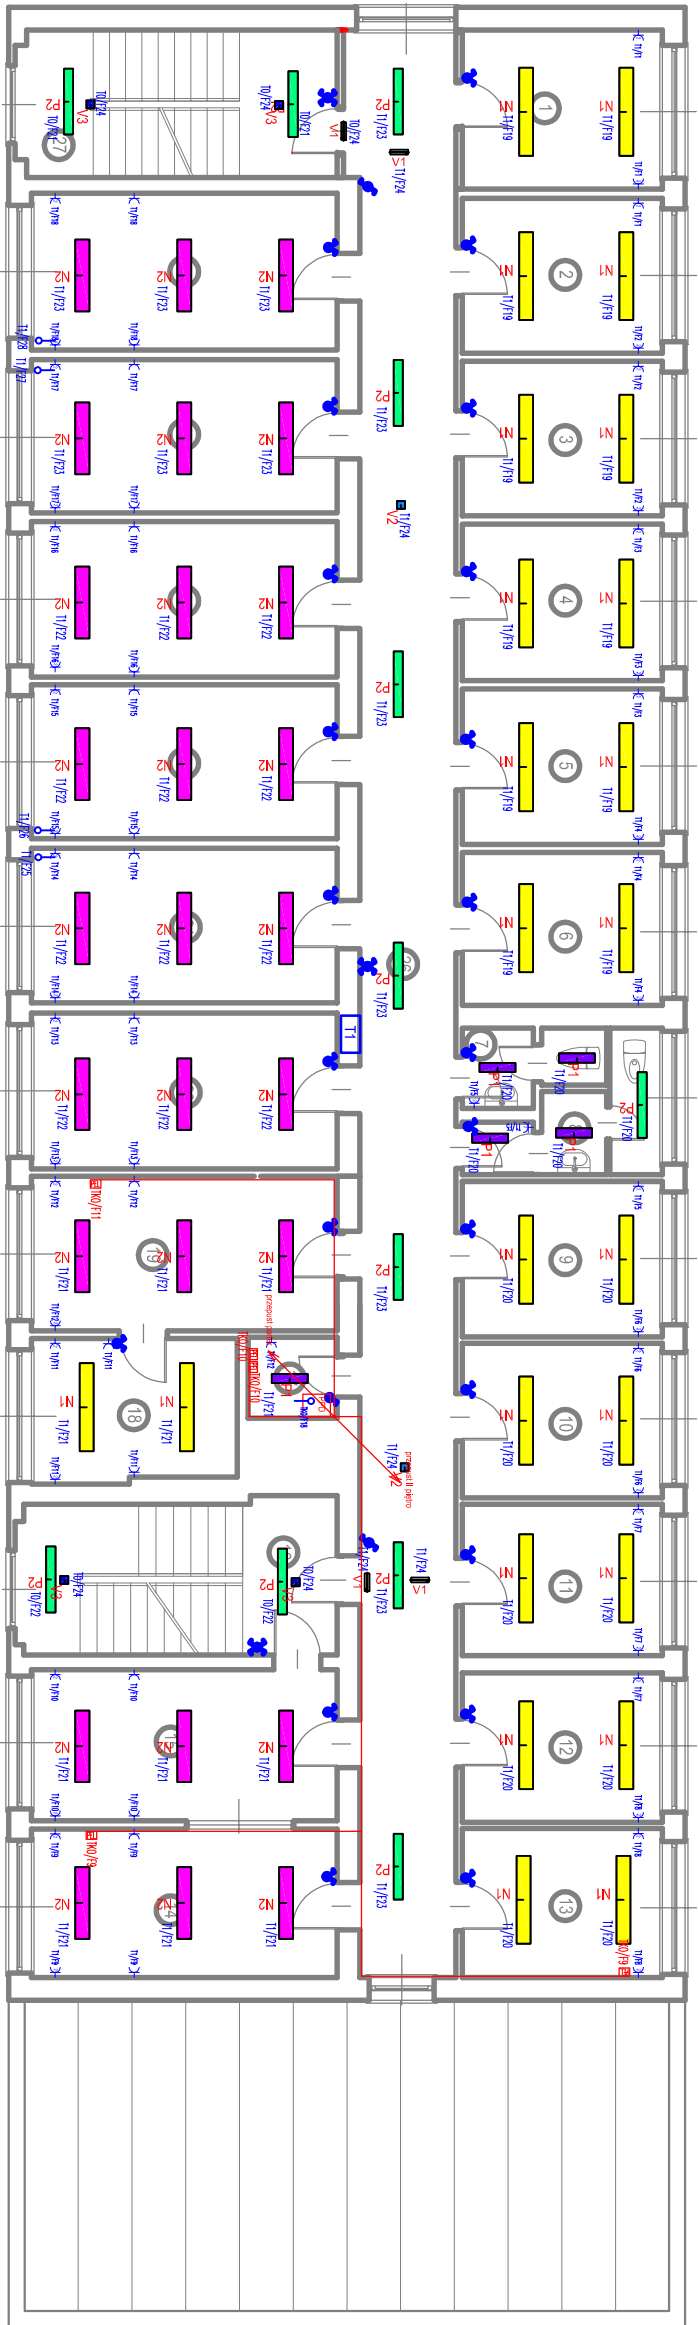

LEGENDA			
OPRAWY ŚWIETLNE			
16	AQUAF2 1x28W T16 HF L000	12	AQUAF2 1x35W T16 HF L000
16	AQUAF2 1x49W T16 HF L000	66	PUNCH II 2x35W T16 HF DSB
16	VOYAGER ALU LED	12	VOYAGER C LED ROUTE MCE E3M SIL

42	PUNCH II 2x28W T16 HF DSB	27	PRISMA 2x14W OP	8	PRISMA 1x35W OP
11	LEOPARD 1x38W TC-DDEL HF OP SQ WH L840	59	PRISMA 2x28W OP	7	PRISMA 2x49W OP
15	VOYAGER C LED AREA MCE E3M SIL				



