

Symbol drzwi	D1	D2	D3	D4	D5	D6	D7	D8	D9	D10	D11	D12	D13	D14	D15	D16	D17	D18
Uwagi:	Drzwi wewnętrzne pływające	Drzwi wewnętrzne pływające	Kratka wewnętrzna pływająca 60x100 mm w gotowej ramie z kątownikami 60x60 mm z powłoką 1800	Drzwi wewnętrzne klasy C	Drzwi wewnętrzne klasy E30	Drzwi wewnętrzne pływające	Drzwi wewnętrzne pływające w pom. 1/23 z nadstawami	Drzwi wewnętrzne z wlotem	Drzwi wewnętrzne klasy E30	Drzwi wewnętrzne z wlotem	Drzwi wewnętrzne z wlotem	Drzwi wewnętrzne przesuwne	Drzwi zewnętrzne	Drzwi zewnętrzne	Drzwi zewnętrzne klasy E30	Brama zewnętrzna gotowa uchylna	Żaluzja zewnętrzna płaskownik 60x6 w ramie z kątownika 60x6	Żaluzja zewnętrzna płaskownik 60x6 w ramie z kątownika 60x6
Schemat drzwi																		
Wymiar w świetle muru [cm]	S 100 H 210	100 210	100 210	100 210	100 210	90 210	110 210	110 210	110 210	130 210	180 210	165 210	130 210	130 210	100 210	310 245	240 300	240 190
Leve/Prowe	Lewe (L) 7 Prowe (P) 6	Lewe (L) 7 Prowe (P) 6	Lewe (L) 7 Prowe (P) 6	Lewe (L) 3 Prowe (P) 2	Lewe (L) 1 Prowe (P) 2	Lewe (L) 1 Prowe (P) 1	Lewe (L) 1 Prowe (P) 1	Lewe (L) 1 Prowe (P) 1	Lewe (L) 1 Prowe (P) 2	Lewe (L) 1 Prowe (P) 1	Lewe (L) 1 Prowe (P) 1	Lewe (L) 1 Prowe (P) 1	Lewe (L) 1 Prowe (P) 1	Lewe (L) 1 Prowe (P) 1	Lewe (L) 1 Prowe (P) 1	Uchylno 2	1	1
Kolor	Drzewopodobne	Drzewopodobne	Kratka stalowa	RAL 9016	RAL 9016	Drzewopodobne	Drzewopodobne	Aluminiowe szklone	Aluminiowe szklone	Aluminiowe szklone	Aluminiowe szklone	Aluminiowe szklone	Aluminiowe szklone	Aluminiowe szklone	RAL 9016	RAL 7024	RAL 7024	RAL 7024


Symbol okna	O1	O2	O3	O4	O5	O6	O7	O8	O9	O10	
Uwagi:	Okno PCV - szkielet zespolony - Usk<1,3 (szkielet-0,7) - szkielet 22 na parterze lub analogicznie stalowa	Okno PCV - szkielet zespolony - Usk<1,3 (szkielet-0,7) - szkielet 22 na parterze	Okno aluminiowe - szkielet zespolony - Usk<1,3 (szkielet-0,7) - E60	Okno aluminiowe - szkielet zespolony - szkielet 22 na parterze - E15	Okno PCV - szkielet zespolony - okno podłazowe	Okno PCV - szkielet zespolony - szkielet 22 na parterze - E15	Okno PCV - szkielet zespolony - szkielet 22 na parterze	Okno PCV - szkielet zespolony - Usk<1,3 (szkielet-0,7) - szkielet 22 na parterze	Okno PCV - szkielet zespolony - Usk<1,3 (szkielet-0,7) - szkielet 22 na parterze	Okno PCV - szkielet zespolony - Usk<1,3 (szkielet-0,7) - szkielet 22 na parterze	Okno PCV - szkielet zespolony - Usk<1,3 (szkielet-0,7) - szkielet 22 na parterze
Schemat okna											
Wymiar okna (bez luzów montażowych) [cm]	S 120 H 150	240 150	120 150	120 150	60 90	40 90	150 150	120 200	240 200	60 200	
Liczba sztuk	15	7	2	1	1	1	2	1	1	1	
Kolor	RAL 7024	RAL 7024	RAL 7024	RAL 9016	RAL 9016	RAL 9016	RAL 7024	RAL 7024	RAL 7024	RAL 7024	

Fasada szklona piętra

Element

Uwagi:

Fasada systemowa aluminiowa: okna P2, Usk<0,7 szkło hartowane antyrefleksyjne  
- płyta HPL grubości 8 mm, kolor NCS S 7502 B  
- obróbki aluminiowe malowane proszkowo w kolorze zbliżonym do koloru płyty (np. RAL 7024)

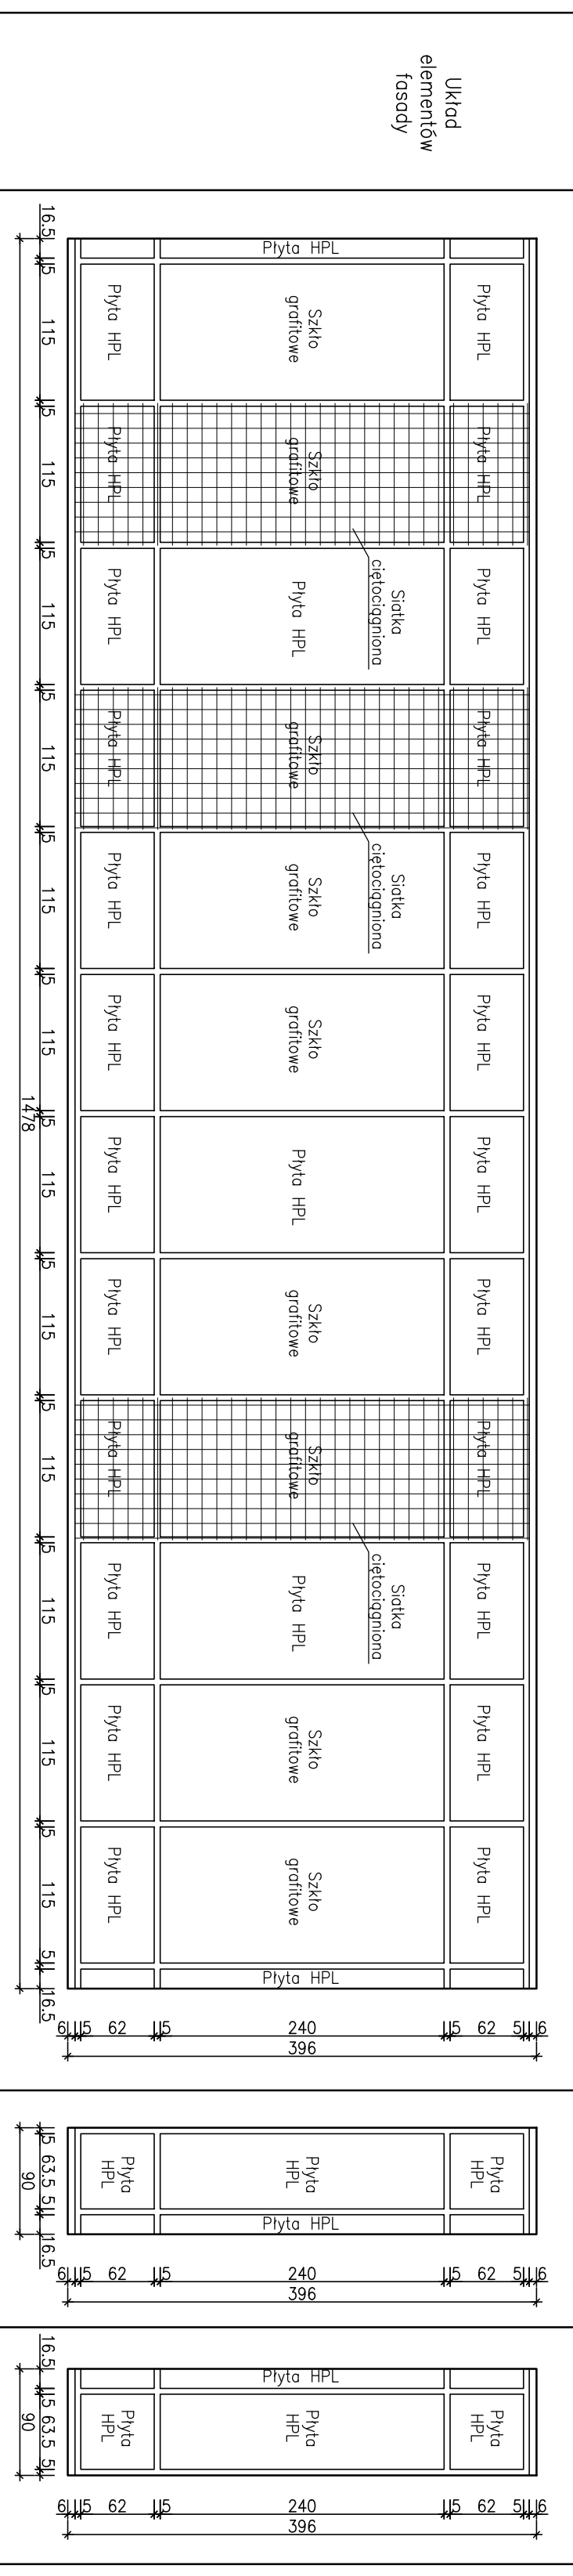

**BE** Buildings & Panels Engineering Consultancy Sp. z o.o.  
ul. Głogowska 66/6, 60-740 Poznań  
tel./fax 0-61 2213480, e-mail: biuro@becp.eu

Budowa nowej siedziby Komisariatu Policji w Kłodzku  
Kłodzko, ul. Juliana Tuwima, działka nr 718/3

Inwestor: **Komenda Wojewódzka Policji w Poznaniu**  
ul. Kochanowskiego 2a, 60-844 Poznań



Przeznaczenie: **ZESTAWIENIE STOLARKI**

mgr inż. arch. Andrzej Koszka  
inż. Stefan Tomaszewski  
ul. 24 Pułkownika 10  
60-200 Poznań

Zespół projektowy: **mgr inż. Dariusz Kordek**  
ul. 24 Pułkownika 10  
60-200 Poznań

07.2014  
1:50  
B-11