



737 x 297 - 1:50/0,02 - 900 - pisak

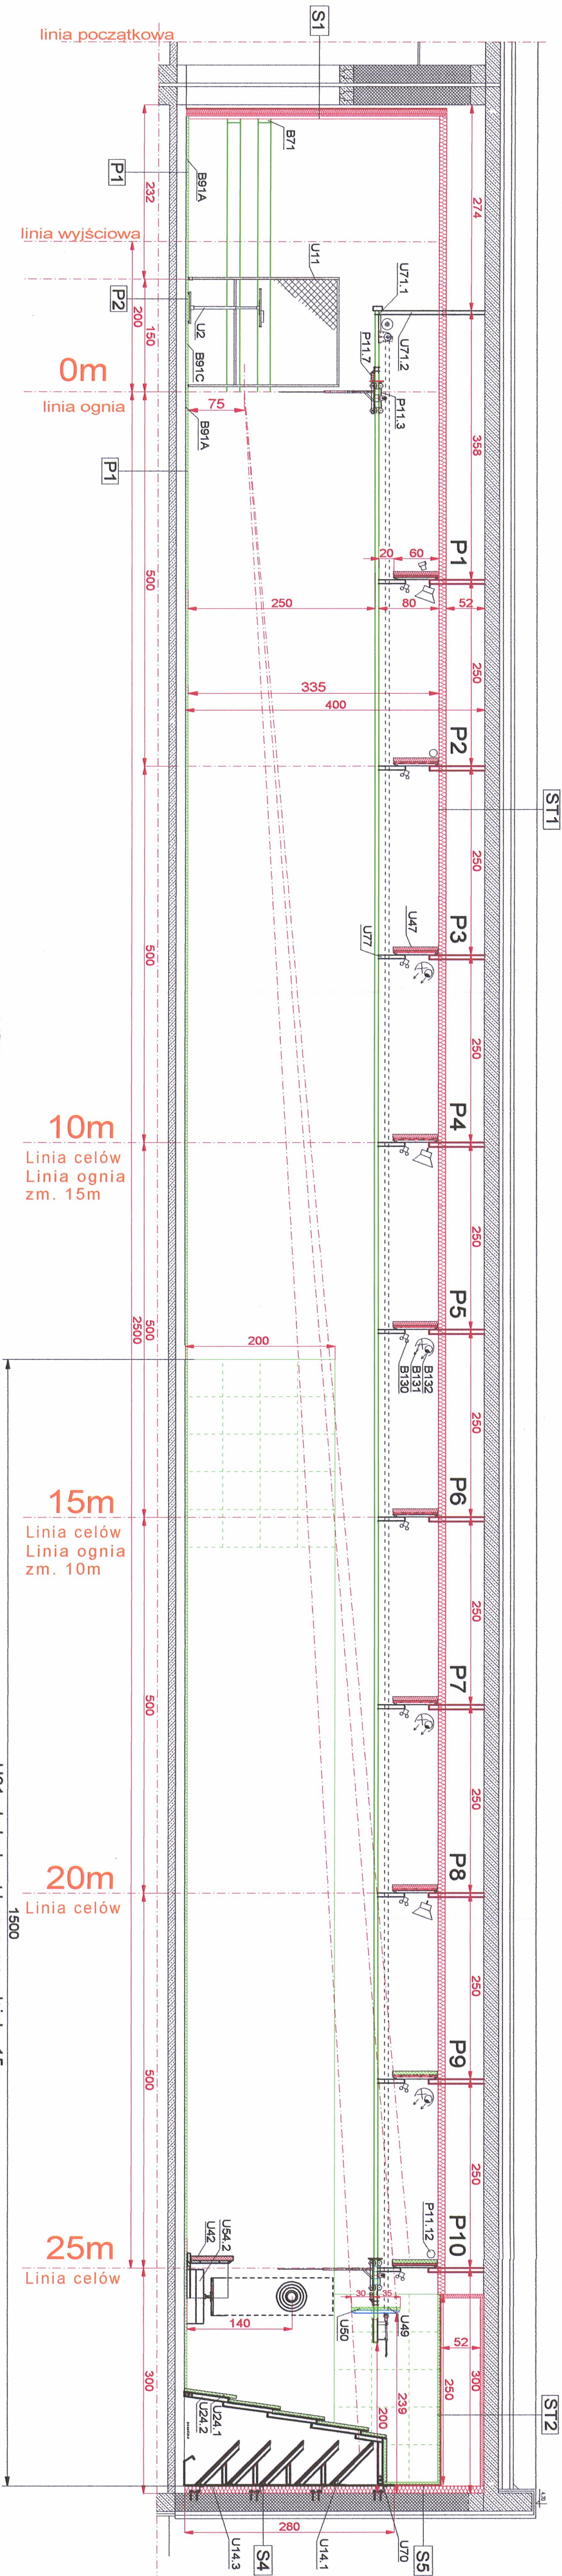

Przekrój podłużny przez strzelnicę - A-A skala 1:50

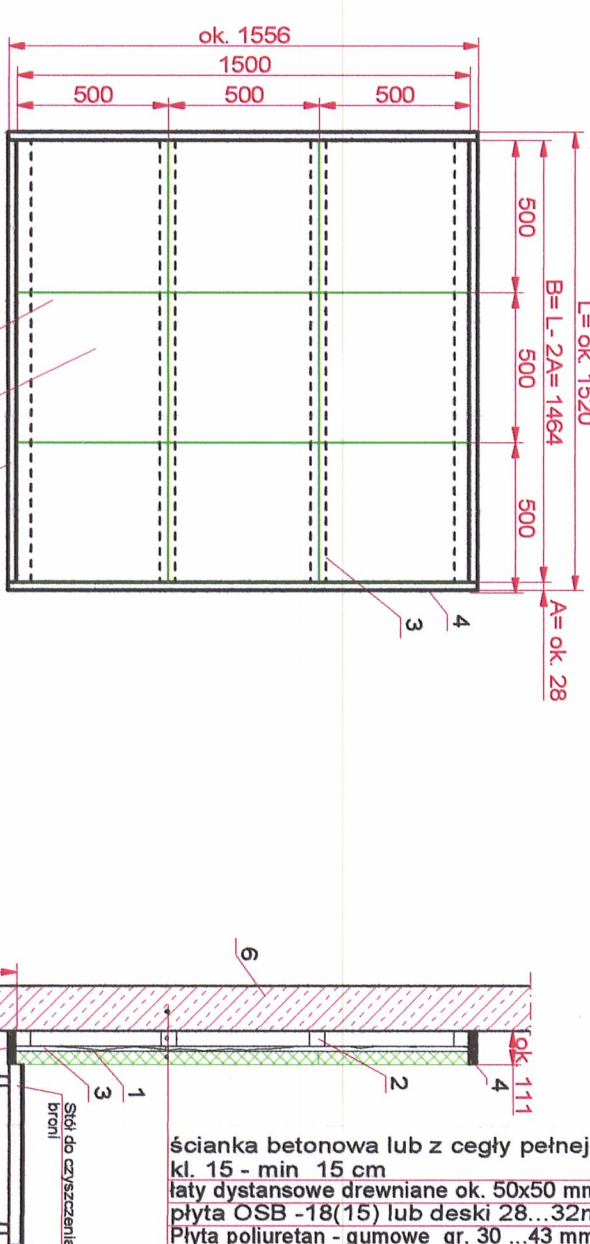

PROJEKTOWANIE, BUDOWA, WYPOSAŻANIE STRZELNIC POLICJOJNYCH, SPORTOWYCH I MYSIOWSKICH			
66-534 Zielona Góra ul. Horzyskiego 22, tel. 088 453757, 3206655, 802 472123			
Investor/ Zamawiający	Komenda Wojewódzka Policji w Poznaniu 60-844 Poznań, ul. Jana Kochanowskiego 2A		
Objekt	Strzelnica kulowa kryta w projektowanym budynku zaplecza technicznego KPP w Gniewnie 62-200 Gniewno, ul. Jana Pawła II 2		
Rysunek	Technologia strzelniczy kulowej przekrój podłużny A-A		
Projektował	mgr inż. Tadeusz Bartkowiak	upr. bud.	88/75/26
Projektował	Łukasz Bartkowiak	upr. bud.	262/71/26
Sprawił	mgr inż. Zygfryd Kwiatkowski	upr. bud.	262/71/26
Stadium: projekt technologiczny		Oprac. technologia strzelniczy	
Data: 02/2014		Urmowa: -	
Skala: 1:50		Nr strony 39	