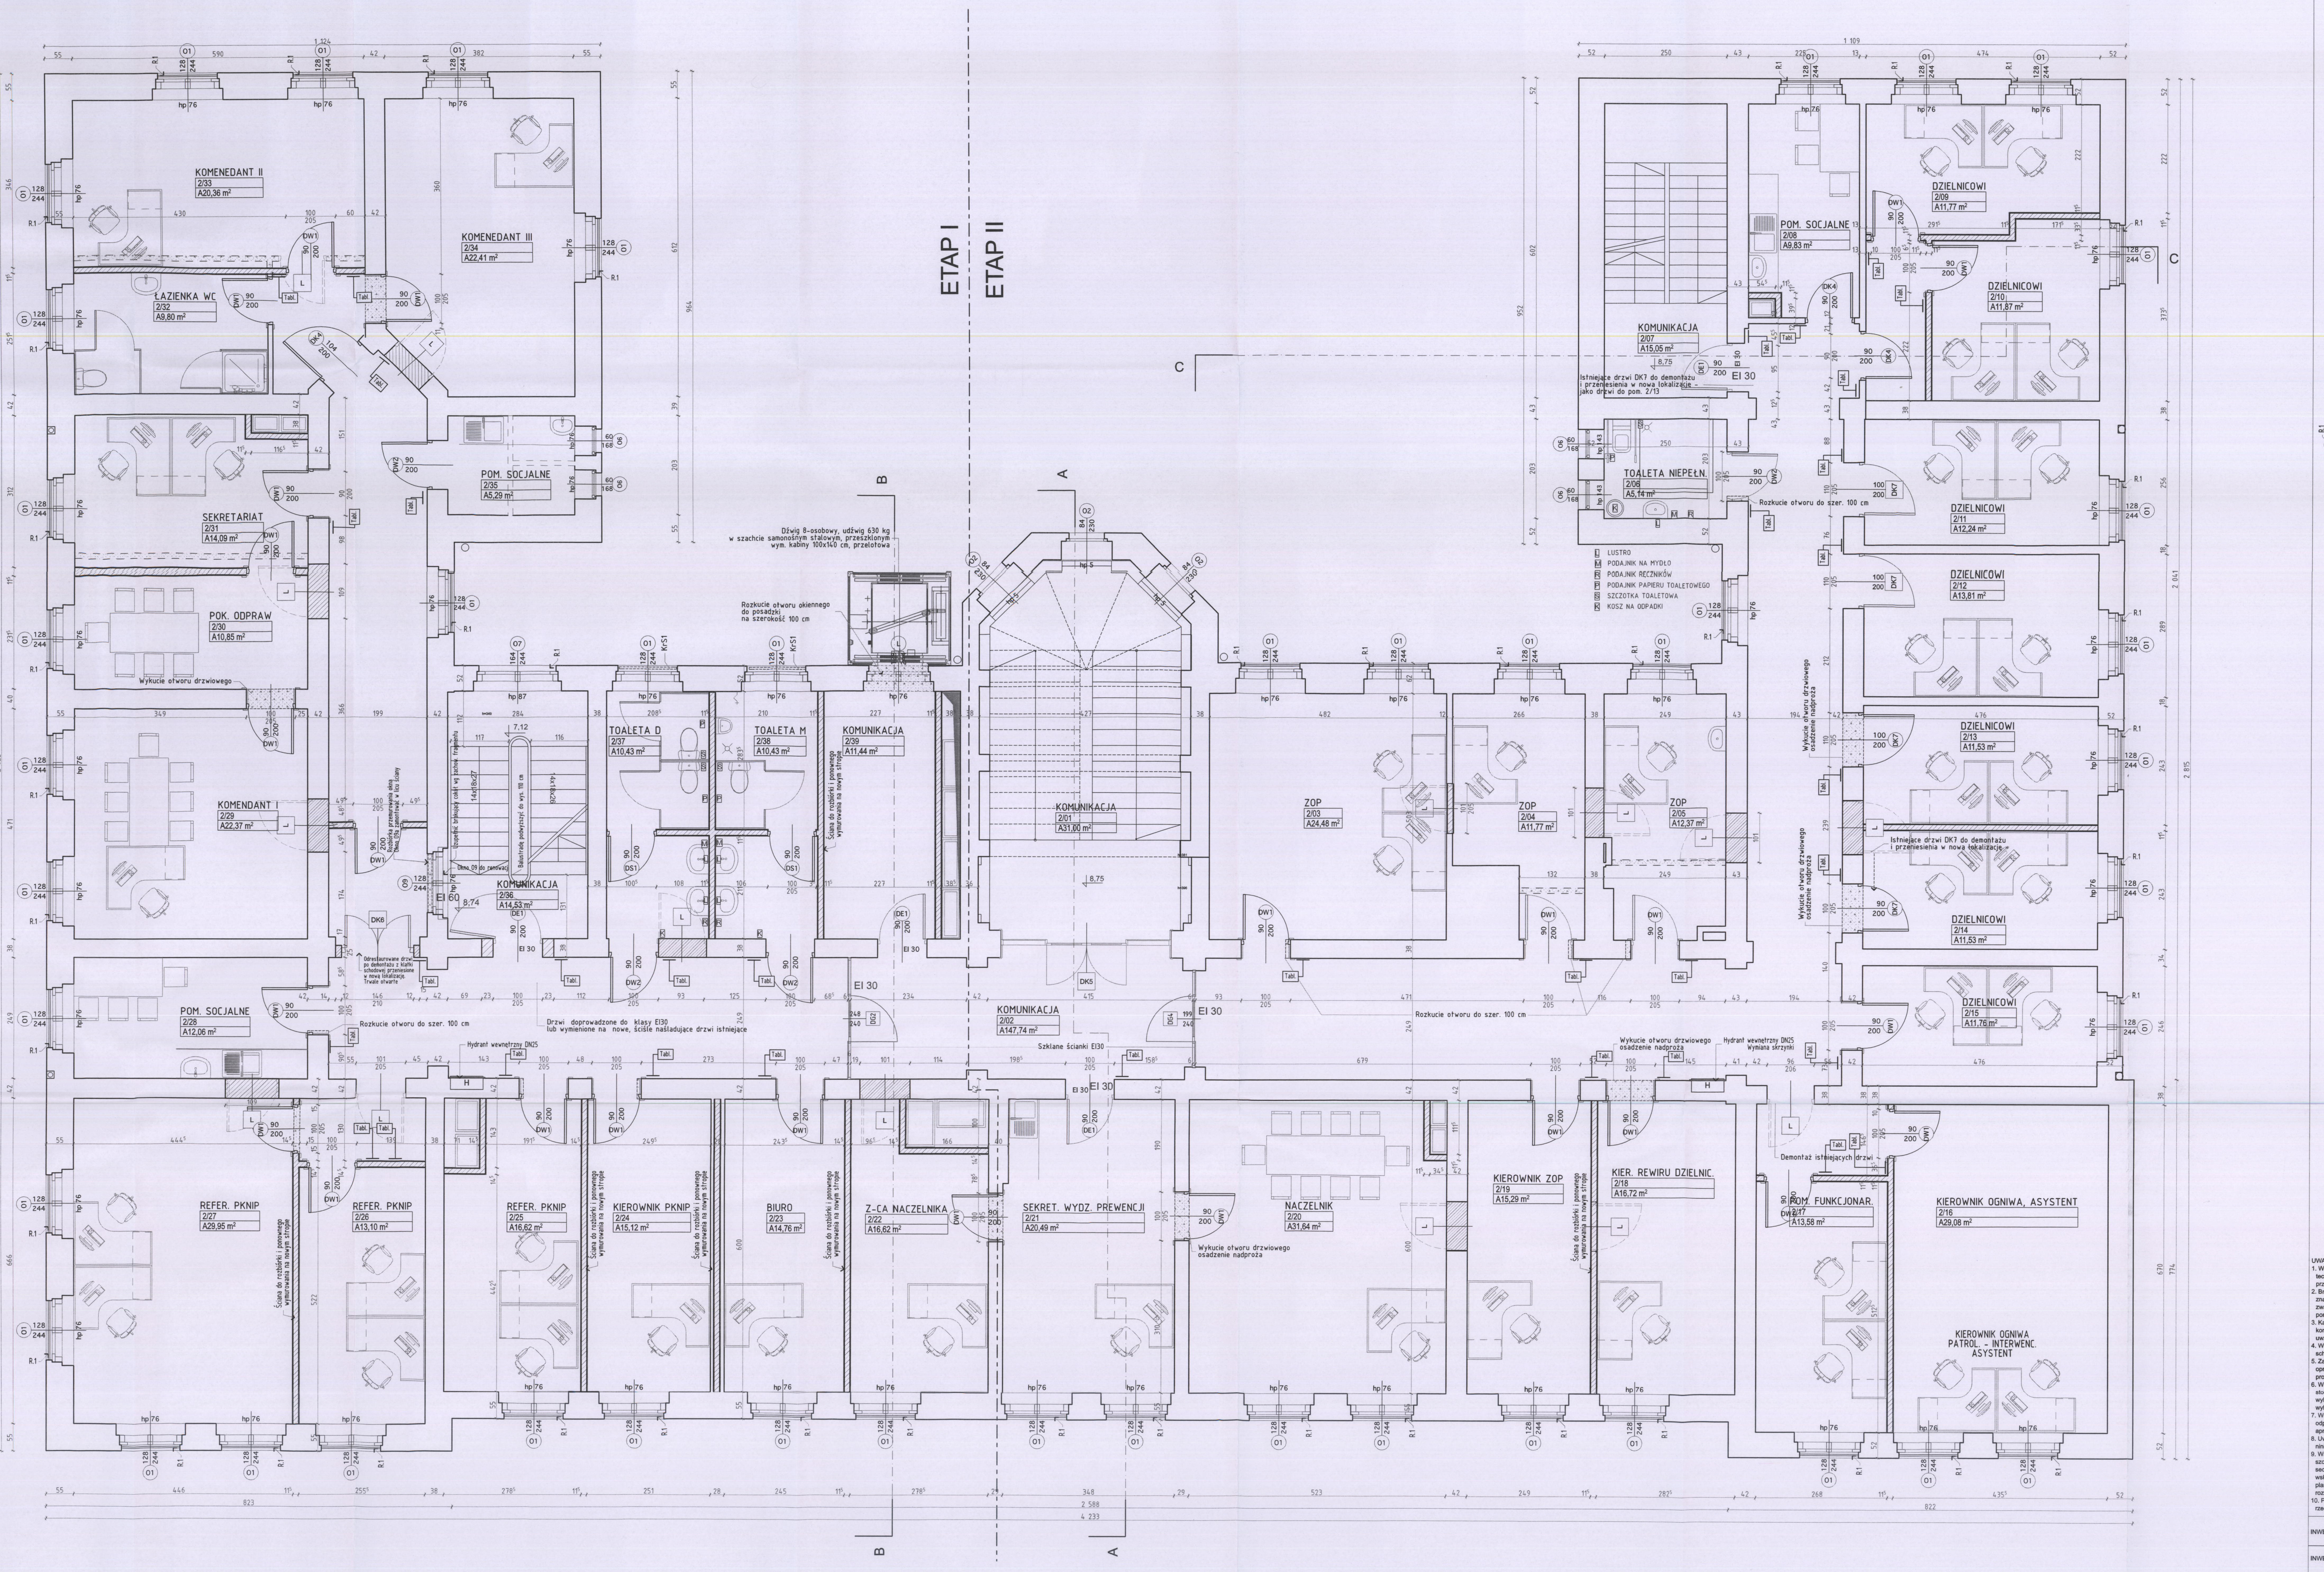


ŚCIANA ISTNIEJĄCA
ŚCIANA DO ROZBIÓRKI
ŚCIANA NOWA - MUROWANA pustak ceramiczny 11,5 cm;
ŚCIANA NOWA - MUROWANA 25 CM, CEGŁA PEŁNA
ZAMUROWANIA - cegła pełna
DRZWI DO LIKWIDACJI
PRZEKUCIA
POSADZKA DO ZACHOWANIA
DRZWI Z KONTROLĄ DOSTĘPU
ELEMENTY WYPOSAŻENIA DO DEMONTAŻU
TABLICZKA INFORMACYJNA WG WZORU STANDARYZACJI
ZABEZPIECZENIE OKNA RURA STALOWA OCYNKOWANA 25X25 mm, MALOWANA PROSZKOWO RAL 7024;

UWAGA:
- Wszystkie okna kondygnacji parteru wyposażyć w zewnętrzne kraty okienne, pomieszczenia PD02 -dodatkowo w kratę wewnętrzną wg proj. wykonawczego
- nadproża i inne elem. konstrukcyjne określone w projekcie konstrukcyjnym

Zestawienie Powierzchni Piętro II

| Numer strefy | Nazwa strefy | Powierzchnia |
|---|---|---|
| 2/01 | KOMUNIKACJA | 31,00 |
| 2/02 | KOMUNIKACJA | 147,74 |
| 2/03 | ZOP | 24,48 |
| 2/04 | ZOP | 11,77 |
| 2/05 | ZOP | 12,37 |
| 2/06 | TOALETA NIEPE,N. | 5,14 |
| 2/07 | KOMUNIKACJA | 15,05 |
| 2/08 | POM. SOCJALNE | 9,83 |
| 2/09 | DZIELNICOWI | 11,77 |
| 2/10 | DZIELNICOWI | 11,87 |
| 2/11 | DZIELNICOWI | 12,24 |
| 2/12 | DZIELNICOWI | 13,81 |
| 2/13 | DZIELNICOWI | 11,53 |
| 2/14 | DZIELNICOWI | 11,53 |
| 2/15 | DZIELNICOWI | 11,76 |
| 2/16 | KIEROWNIK OGNIWA, ASY... | 29,08 |
| 2/17 | POM. FUNKCJONAR. | 13,58 |
| 2/18 | KIER. REWIRU DZIELNIC. | 16,72 |
| 2/19 | KIEROWNIK ZOP | 15,29 |
| 2/20 | NACZELNIK | 31,64 |
| 2/21 | SEKRET. WYDZ. PREWEN... | 20,49 |
| 2/22 | Z-CA NACZELNIKA | 16,62 |
| 2/23 | BIURO | 14,76 |
| 2/24 | KIEROWNIK PKNIP | 15,12 |
| 2/25 | REFER. PKNIP | 16,62 |
| 2/26 | REFER. PKNIP | 13,10 |
| 2/27 | REFER. PKNIP | 29,95 |
| 2/28 | POM. SOCJALNE | 12,06 |
| 2/29 | KOMENDANT I | 22,37 |
| 2/30 | POK. ODPRAW | 10,85 |
| 2/31 | SEKRETARIAT | 14,09 |
| 2/32 | ŁAZIENKA WC | 9,80 |
| 2/33 | KOMENEDANT II | 20,36 |
| 2/34 | KOMENEDANT III | 22,41 |
| 2/35 | POM. SOCJALNE | 5,29 |
| 2/36 | KOMUNIKACJA | 14,53 |
| 2/37 | TOALETA D | 10,43 |
| 2/38 | TOALETA M | 10,43 |
| 2/39 | KOMUNIKACJA | 11,44 |
| | | 738,92 m² |

UWAGI:
1. Wszystkie roboty należy wykonywać zgodnie z Polskimi Normami, "Warunkami technicznymi wykonania i odbioru robót, budowlano-montażowych opracowanymi przez Instytut Techniki Budowlanej oraz zasadami wiedzy i sztuki budowlanej.
2. Brak wskazania na rysunku technicznym elementu, którego zastosowanie wynika ze znanych lub powszechnie przyjętych rozwiązań w zakresie sztuki budowlanej nie zwalnia wykonawcy z konieczności skalkulowania i zastosowania takiego elementu w porozumieniu z Inwestorem a także z projektantem i za jego zgodą.
3. Każdy składnik projektowy należy rozpatrywać i rozpoznawać w dokumentacji w kontekście wszystkich rysunków, które do tego składnika się odnoszą z uwzględnieniem wszystkich opisów technicznych i zasad sztuki budowlanej.
4. Wszystkie elementy konstrukcyjne należy przyjmować według pozycji opisanych na schematach lokalizacyjnych w dokumentacji.
5. Zaistniałe niezgodności pomiędzy projektem architektonicznym i pozostałymi opracowaniami branżowymi oraz stanem istniejącym należy wyjaśnić i uzgodnić z projektantem.
6. Wszelkie elementy ruchome, elementy wyposażenia, w szczególności elementy stolarki i ślusarki okiennej i drzwiowej, balustrad, i innych należy zamawiać i wykonywać / montować na podstawie zweryfikowanych obmiarów rzeczywistych wykonanych na obiekcie.
7. Wszelkie materiały użyte w projekcie, rozwiązania techniczne i urządzenia muszą odpowiadać normom bezpieczeństwa ppoż. i bhp; posiadać odpowiednie atesty i aprobaty do stosowania w budownictwie.
8. Uwagi i opisy zamieszczone w części opisowej projektu są integralną częścią niniejszego opracowania.
9. Wskazane na rzutach przykładowe elementy wyposażenia budynku / lokalu, w szczególności drzwi wewnętrzne, elementy armatury łazienkowej (np. umywalki, sedesy, brodziki prysznicowe) i kuchennej (zlewy, kuchenki i inne) służą wyłącznie wskazaniu miejsc, w których mogą one zostać zamontowane stosownie do planowanego rozmieszczenia instalacji w budynku / lokalu i nie stanowią oferty w rozumieniu prawa handlowego.
10. Powierzchnie lokali zinwentaryzować po wybudowaniu inwestycji w celu ustalenia rzeczywistych wymiarów

| | |
|---|---|
| INWESTOR | Komenda Wojewódzka Policji w Poznaniu<br>ul. Kochanowskiego 2a<br>60-844 Poznań |
| INWESTYCJA | Remont Komisariatu Policji Poznań - Stare Miasto w Poznaniu położonego przy al. Marcinkowskiego 31 na dz. nr 16, ark.13, jego przebudowa oraz rozbudowa w zakresie zewnętrznej windy oraz sali odpraw wraz z remontem powierzchni placu, rozbiórką garaży, budową wiat dla samochodów osobowych oraz budową sieci wewnętrznych. |
| LOKALIZACJA | Al. Marcinkowskiego 31 Poznań<br>dz. nr 16, ark. 13, obr. Poznań |
| STADIUM | PROJEKT WYKONAWCZY |

JEDNOSTKA PROJEKTOWA PROWADZĄCA

DEMURG
ul. Płowiecka 11/2
PL 60-277 Poznań
tel./fax: +48 61 662 11 40
www.demurg.com.pl

| FUNKCJA | IMIĘ I NAZWISKO | NR UPR. W SPEC. | PODPIS |
|---|---|---|---|
| PROJEKTOWAŁ: | mgr inż. arch. Marcin Piotrowski | WP-OIA/OKK/UpB/8/2007 w specjalności architektonicznej do projektowania bez ograniczeń | |
| OPRACOWAŁ: | | | |
| OPRACOWAŁ: | | | |
| SPRAWDZIŁ: | mgr inż. arch. Jan Nikisch | WP-OIA/OKK/UpB/50/2010 w specjalności architektonicznej do projektowania bez ograniczeń | |
| TREŚĆ RYS. | | | SKALA |

RZUT PIĘTRA II

SKALA 1:50

| | | | |
|---|---|---|---|
| DATA | LISTOPAD 2015 | NR KONTRAKTU | 001548 |
| BRANŻA A | NR REWIZJI 00 | NR RYSUNKU | A.04 |

Rysunek stanowi własność firmy DEMURG i nie może być kopiowany, rozpowszechniany, modyfikowany i udostępniany osobom trzecim