PLAC BUDOWY

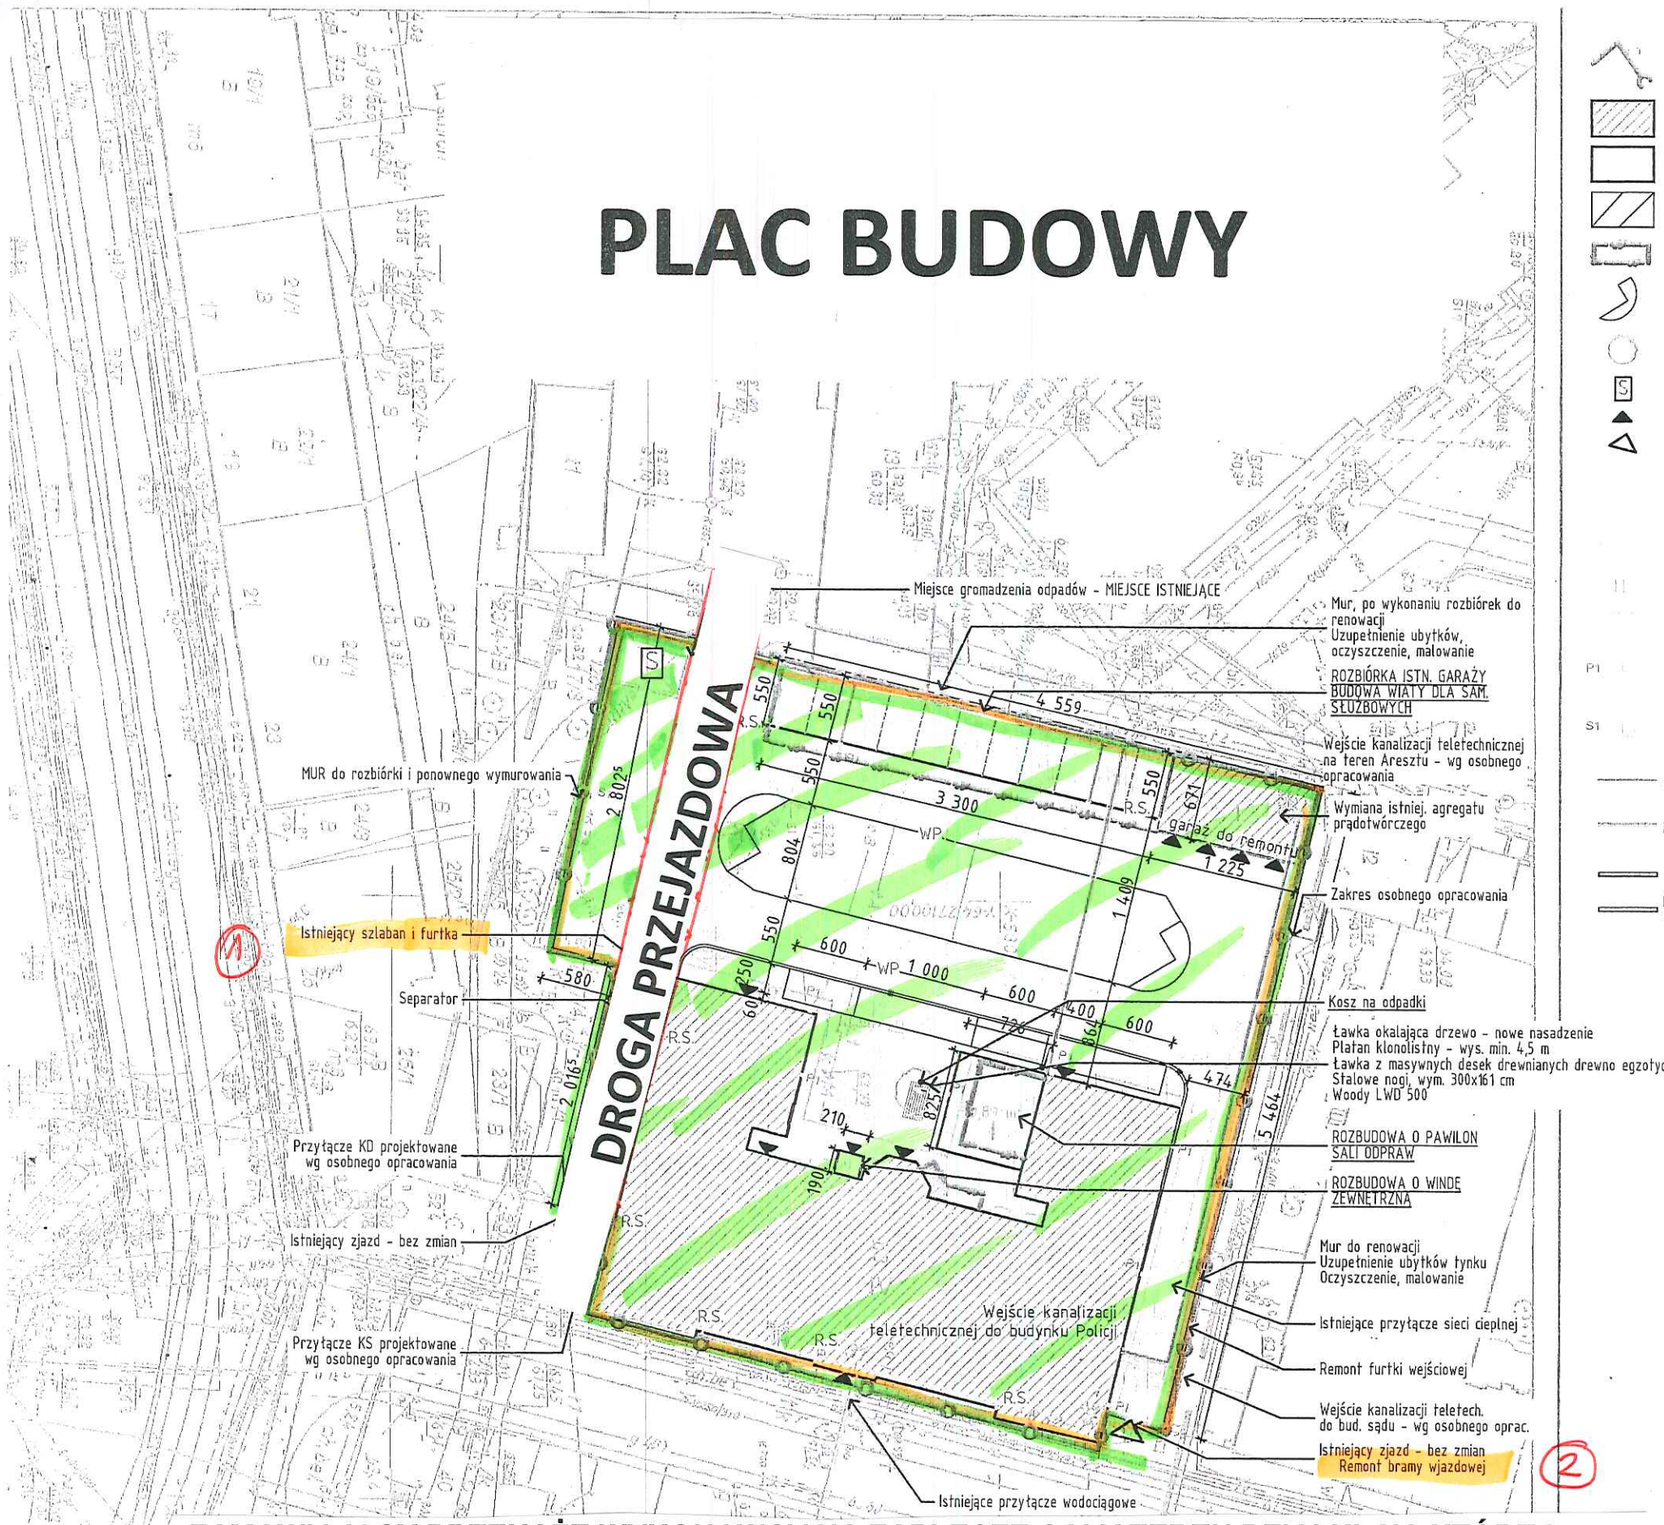

ZAMAWIAJĄCY PRZEKAŻE WYKONAWCY NA ZAPLECZE CAŁY TEREN DZIAŁKI, NA KTÓREJ OBIEKT KOMISARIATU JEST ZLOKALIZOWANY, JEDNAK ZE WZGLĘDU NA KORZYSTANIE Z MOŻLIWOŚCI PRZEJAZDU PRZEZ DZIAŁKĘ ZAMAWIAJĄCEGO, ZEWNĘTRZNEGO UŻYTKOWNIKA, NALEŻY WYŁĄCZYĆ I ZABEZPIECZYĆ PAS DROGI DLA CELÓW USTANOWIONYCH ZOBOWIĄZAŃ ZAMAWIAJĄCEGO (SŁUŻEBNOŚĆ), PODCZAS WYKONYWANIA ROBOT ZEWNĘTRZNYCH, W KTÓRYM WYKONAWCA BĘDZIE MUSIAŁ ZAJĄĆ TEREN WYZNACZONEJ DROGI, MOŻE WYSTĄPIĆ KONIECZNOŚĆ WYDZIELENIA NA ISTNIEJĄCYM PARKINGU BEZPIECZNEGO, PRZEJAZDU PRZEZ DRUGI WJAZD,
WYKONAWCA JEST ZOBOWIĄZANY DO WSPÓŁDZIAŁANIA Z ZAMAWIAJĄCYM DO UMOŻLIWIENIA, ZEWNĘTRZNEMU UŻYTKOWNIKOWI DO SWOBODNEGO KORZYSTANIA Z PRAWA DO BEZPIECZNEGO PRZEJAZDU,
ISTNIEJĄCY SZLABAN NALEŻY ZDEMONTOWAĆ I PRZEKAZAĆ ZAMAWIAJĄCEMU, PO ZAKOŃCZENIU ROBÓT BUDOWLANYCH NALEŻY ZAMONTOWAĆ NOWY SZLABAN

Mapa do celów projektowych
skala 1 : 500
sekcja 6.177.1105.3.4

1. Układ współrzędnych prostokątnych płaskich - PL-2000
2. Układ wysokościowy - Amsterdam

ZG.GUG.4104.2/07.2015

Sporządził:

GEODETA UPRAWNIONY
mgr inż. JÓZEF KŁÓSEK
61-051 POZNAŃ
ul. Augustowska 32, tel. 0601 978 454
Upr. GUGiK Nr 1985

Miasto Poznań
Jedn. ewiden. (identyfikator) : Miasto Poznań (306401_1)
Obręb (identyfikator): Poznań (306401_1_0051)
Numer arkusza: 13 działka 16

Oznaczenie i informacje o służebnościach gruntowych mających wpływ na zagospodarowanie gruntów, zlokalizowanych w granicach projektowanej inwestycji	nie ustalono
Oznaczenie i symbol konturu użytku gruntowego, który nie jest ujawniony w bazie danych ewidencji gruntów i budynków	brak
Kolorem pomarańczowym zaznaczono punkty osnowy geodezyjnej, które podlegają ochronie. Zgodnie z art. 48 ust. 1, pkt.3 ustawy z dnia 17 maja 1989 r. - Prawo geodezyjne i kartograficzne (Dz. U. z 2015 r., poz. 520), kto (...) niszczy, uszkadza i przenieszcza znaki geodezyjne (...) podlega karze grzywny.	

PRZEDSIĘBIORSTWO USŁUG GEODEZYJNYCH
mgr inż. JÓZEF KŁÓSEK
61-051 POZNAŃ, ul. Augustowska 32
tel. 878 47 13, kom. 0601 978 454
NIP 782-101-91-16 REGON 630138656

Nie wykluczamy istnienia w terenie innych nie wykazanych na niniejszej mapie urządzeń podziemnych, które nie były zgłaszane do inwentaryzacji, lub o których brak jest informacji w instytucjach branżowych.

Mapa aktualna na dzień 06.10.2015r.