


WIDOK PIONOWY MASZTU 1:150

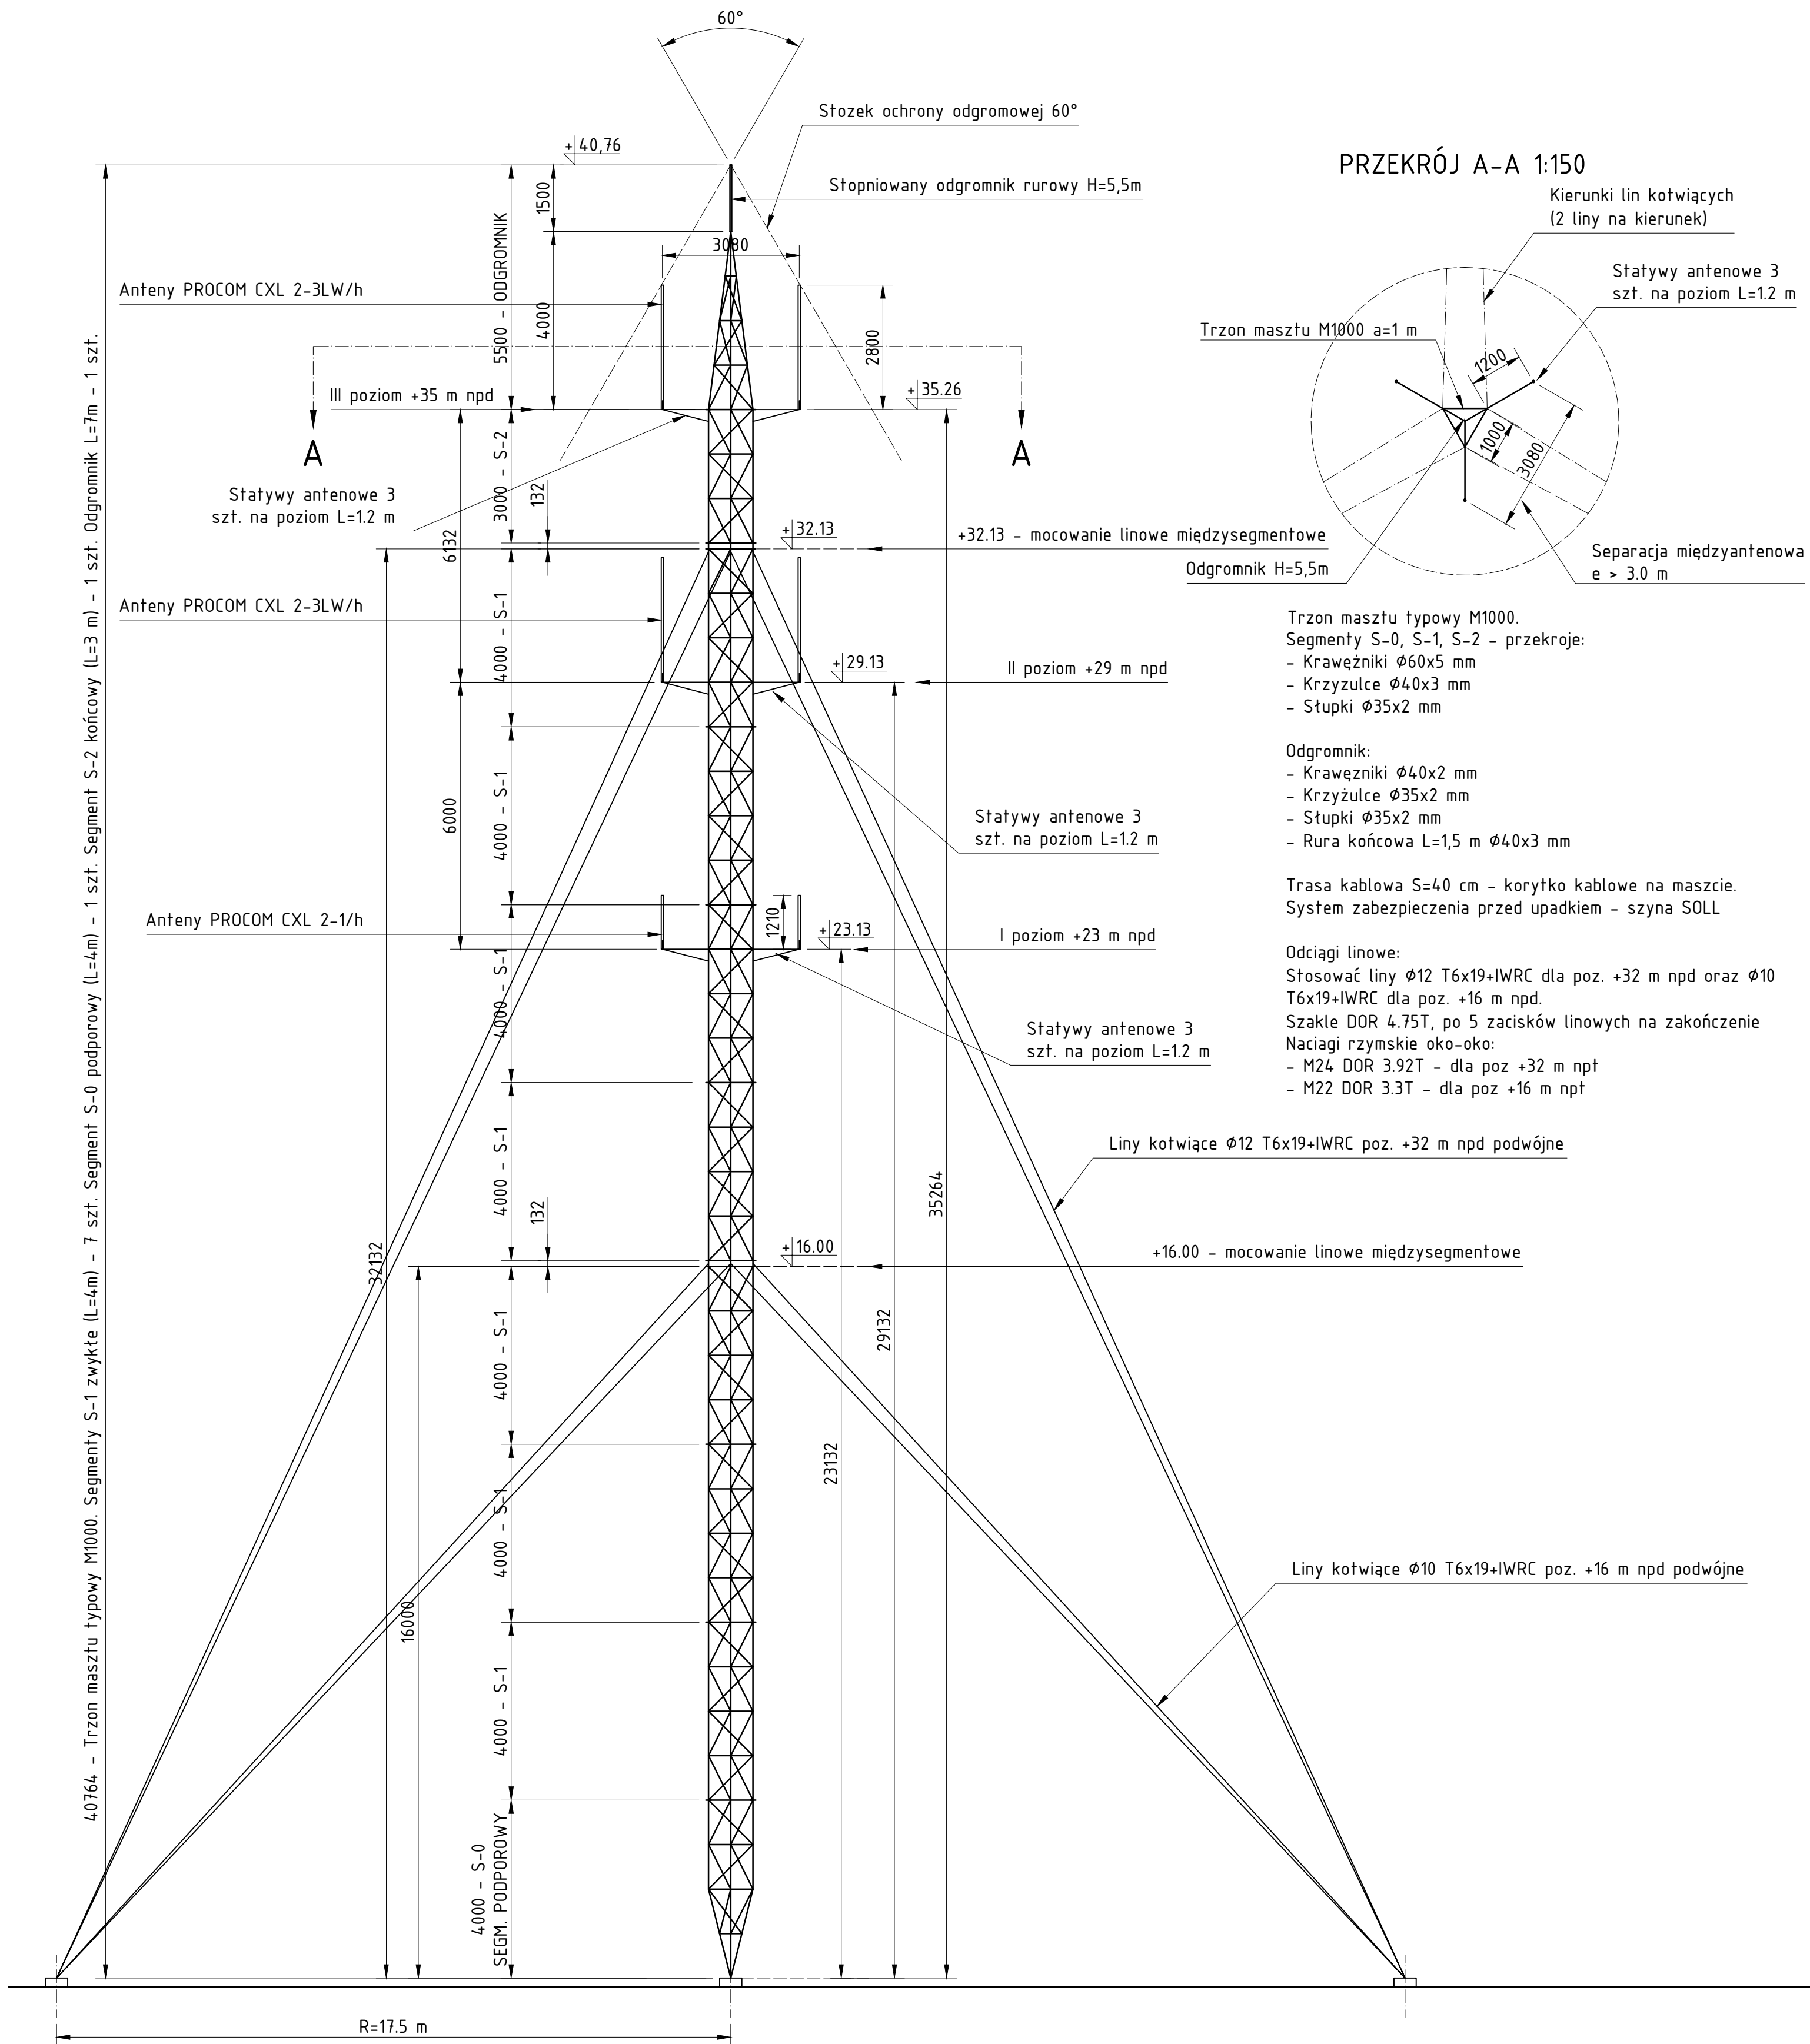

1. Projekt należy rozpatrywać wraz z opracowaniem architektonicznym oraz instalacyjnym.
2. Przed przystąpieniem do prac należy zapoznać się instrukcją i wytycznymi producenta poszczególnych użytych materiałów. Dopuszcza się zastosowanie materiałów innych producentów o nieporównalnym parametrach technicznych.
3. Wykonawca prac należy wykonać zgodnie z Warunkami Technicznymi Wykonawstwa i Odbioru Robót Budowlano-Montażowych, zgodnie z obowiązującymi przepisami i Polskimi Normami oraz zasadami sztuki budowlanej, instrukcjami producentów poszczególnych materiałów i przepisami BHP przede wszystkim wykwalifikowanych pracowników, pod stałym nadzorem technicznym.
4. Brak wskazania na rysunku technicznym elementu, którego zastosowanie wynika ze znanych lub powszechnie przyjętych rozwiązań w zakresie sztuki budowlanej nie stanowi podstawy do kwestionowania sposobu wykonania i zastosowania takiego elementu w porównaniu z Iwosemtem oraz z projektemami z jego zgodą.
5. Wszystkie budowlane wyroby muszą posiadać: aprobatę techniczną, obowiązkowy certyfikat zgodności i oznaczenie niezakazanie bezpieczeństwa „B” lub świadectwo dopuszczenia Urzędu Dozoru Technicznego dla urządzeń poddanych albo: dobrowolny certyfikat zgodności i oznaczenie niezakazanie znakami zgodności („PN”, „E”, „O”) lub deklarację zgodności z obowiązującymi przepisami oraz Polskimi Normami i aprobatą techniczną.
6. Wykonalność wymiarów i sposobu wykonania musi być sprawdzona na budowie.
7. W razie jakichkolwiek wątpliwości na budowie skontaktować się z projektantem.
8. Wszelkie zmiany należy uzgodnić z projektantem.

INWESTOR	Budowa nowej siedziby Komendy Miejskiej Policji w Kaliszu wraz z zagospodarowaniem terenu i infrastrukturą towarzyszącą		
INWESTYCJA	ul. Augustyna Kordeckiego 36, 62-800 Kalisz dz. nr 1/1, 1/4, 2/1 obręb 0066 Rybnik		
LOKALIZACJA	Komenda Wojewódzkiej Policji w Poznaniu ul. Jana Kochanowskiego 2a 60-844 Poznań		
STADIUM	PROJEKT WYKONAWCZY		
<p>JEDNOSTKA PROJEKTOWA PROWADZĄCA</p> <p style="text-align: right;">ul. Lubieckiego 2 PL 60-348 Poznań tel./fax: +48 61 662 11 40 www.demiurg.com.pl</p> <p style="text-align: center;">DEMIURG</p>			
FUNKCJA	MIEJ i NAZWISKO	NR UPR. W SPEC.	PODPIS
PIERWSZY PROJEKTANT	mgr inż. Grzegorz Jenek	Upr. Nr WKP/0224/PWK/07 w specjalności konstrukcyjno-budowlanej	
DRUGI PROJEKTANT	mgr inż. Władysław Jan Lekan	Upr. Nr K338/PW w specjalności konstrukcyjno-budowlanej	
OPRACOWAŁ			
SPRAWDZIŁ	mgr inż. Jacek Herczog	Upr. Nr WKP/0091/PWK/15 w specjalności konstrukcyjno-budowlanej	
TRZECI RYS.			SKALA
BUDYNEK A RYSUNEK ZESTAWIENIOWY MASZTU - WIDOK			1:100
DATA BRANZA	06 LIPCA 2017 NR REWIZJI	NR KONTRAKTU NR RYSUNKU	001731 K.A.45
01			
Rysunek został wykonany w firmie DEMIURG i nie może być kopowany, rozpowszechniany, modyfikowany i wykorzystany bez zgody twórcy			