PIĘTRO		
POSADZKA	SUFIT	ŚCIANY
wykładzina dywanowa	tynk /G-K	farba lateksowa
płytki gresowe	modułowy	płytki ceramiczne
yk. dywanowa	G-K	farba lateksowa
ykładzina PCV	modułowy	farba lateksowa
płytki gresowe	modułowy	płytki ceramiczne
yk. dywanowa	modułowy	farba lateksowa
płytki gresowe	modułowy	farba lateksowa + płytki ceramiczne
yk. dywanowa	modułowy	farba lateksowa
yk. dywanowa	modułowy	farba lateksowa
yk. dywanowa	modułowy	farba lateksowa
płytki gresowe	modułowy	płytki ceramiczne
yk. dywanowa	modułowy	farba lateksowa
ykładzina PCV	modułowy	farba lateksowa
ykładzina PCV	modułowy	farba lateksowa
ykładzina PCV	modułowy	farba lateksowa
ykładzina PCV	modułowy	farba lateksowa
ykładzina PCV	modułowy	farba lateksowa
ykładzina PCV	modułowy	farba lateksowa
ykładzina PCV	modułowy	farba lateksowa
ykładzina PCV	modułowy	farba lateksowa
ykładzina PCV	modułowy	farba lateksowa
ykładzina PCV	modułowy	farba lateksowa
płytki gresowe	modułowy	płytki ceramiczne do H=10cm + farba lateksowa
ykładzina PCV	modułowy	farba lateksowa
ykładzina PCV	tynk	farba lateksowa
płytki gresowe	modułowy	płytki ceramiczne
ykładzina PCV	modułowy	farba lateksowa
ykładzina PCV	modułowy	farba lateksowa
ykładzina PCV	modułowy	farba lateksowa
ykładzina PCV	modułowy	farba lateksowa
ykładzina PCV	modułowy	farba lateksowa
płytki gresowe	modułowy	płytki ceramiczne do H=10cm + farba lateksowa
płytki gresowe	modułowy	płytki ceramiczne do H=10cm + farba lateksowa
płytki gresowe	modułowy	płytki ceramiczne
płytki gresowe	modułowy	płytki ceramiczne do H=10cm + farba lateksowa
ykładzina PCV	modułowy	farba lateksowa
ykładzina PCV	modułowy	farba lateksowa
ykładzina PCV	modułowy	farba lateksowa
ykładzina PCV	modułowy	farba lateksowa
ykładzina PCV	modułowy	farba lateksowa
ykładzina PCV	modułowy	farba lateksowa + płytki ceramiczne
ykładzina PCV	modułowy	farba lateksowa
ykładzina PCV	modułowy	farba lateksowa
ykładzina PCV	modułowy	farba lateksowa
ykładzina PCV	modułowy	farba lateksowa
ykładzina PCV	modułowy	farba specjalna
ykładzina PCV	modułowy	farba specjalna
ykładzina PCV	modułowy	farba specjalna
płytki gresowe	modułowy	płytki ceramiczne
płytki gresowe	modułowy	płytki ceramiczne
ykładzina PCV	modułowy	farba lateksowa
ykładzina PCV	modułowy	farba lateksowa
ykładzina PCV	modułowy	farba lateksowa
ykładzina PCV	modułowy	farba lateksowa
ykładzina PCV	modułowy	farba lateksowa
ykładzina PCV	modułowy	farba lateksowa
ykładzina PCV	modułowy	farba lateksowa
ykładzina PCV	modułowy	farba lateksowa
ykładzina PCV	modułowy	farba lateksowa
ykładzina PCV	modułowy	farba lateksowa
ykładzina PCV	modułowy	farba lateksowa
ykładzina PCV	modułowy	farba lateksowa
ykładzina PCV	modułowy	farba lateksowa
ykładzina PCV	modułowy	farba lateksowa
ykładzina PCV	modułowy	farba lateksowa
ykładzina PCV	modułowy	farba lateksowa
ykładzina PCV	modułowy	farba lateksowa
ykładzina PCV	modułowy	farba lateksowa
ykładzina PCV	modułowy	farba lateksowa
ykładzina PCV	modułowy	farba lateksowa
ykładzina PCV	modułowy	farba lateksowa
ykładzina PCV	modułowy	farba lateksowa
ykładzina PCV	modułowy	farba lateksowa
ykładzina PCV	modułowy	farba specjalna
ykładzina PCV	modułowy	farba lateksowa
ykładzina PCV	modułowy	farba lateksowa
ykładzina PCV	modułowy	farba lateksowa
ykładzina PCV	modułowy	farba lateksowa
ykładzina PCV	modułowy	farba lateksowa
ykładzina PCV	modułowy	farba lateksowa
ykładzina PCV	modułowy	farba lateksowa
ykładzina PCV	modułowy	farba lateksowa
płytki gresowe	modułowy	płytki ceramiczne do H=10cm + farba lateksowa
płytki gresowe	modułowy	płytki ceramiczne
płytki gresowe	modułowy	płytki ceramiczne
ykładzina PCV	modułowy	farba lateksowa
ykładzina PCV	modułowy	farba lateksowa
ykładzina PCV	modułowy	farba lateksowa
ykładzina PCV	modułowy	farba lateksowa
ykładzina PCV	modułowy	farba lateksowa
ykładzina PCV	modułowy	farba lateksowa
ykładzina PCV	modułowy	farba lateksowa
płytki gresowe	modułowy	płytki ceramiczne do H=10cm + farba lateksowa
ykładzina PCV	modułowy	farba lateksowa
ykładzina PCV	modułowy	farba lateksowa
ykładzina PCV	modułowy	farba lateksowa
ykładzina PCV	modułowy	farba lateksowa
ykładzina PCV	modułowy	farba lateksowa
płytki gresowe	modułowy	płytki ceramiczne do H=10cm + farba lateksowa
płytki gresowe	modułowy	płytki ceramiczne do H=10cm + farba lateksowa
ykładzina PCV	modułowy	farba lateksowa
ykładzina PCV	modułowy	farba lateksowa
ykładzina PCV	modułowy	farba lateksowa
ykładzina PCV	modułowy	farba lateksowa
ykładzina PCV	modułowy	farba lateksowa
ykładzina PCV	modułowy	farba lateksowa
ykładzina PCV	modułowy	farba lateksowa
ykładzina PCV	modułowy	farba lateksowa
ykładzina PCV	modułowy	farba lateksowa
ykładzina PCV	modułowy	farba lateksowa
ykładzina PCV	modułowy	farba lateksowa
ykładzina PCV	modułowy	farba lateksowa
ykładzina PCV	modułowy	farba lateksowa
ykładzina PCV	modułowy	farba lateksowa

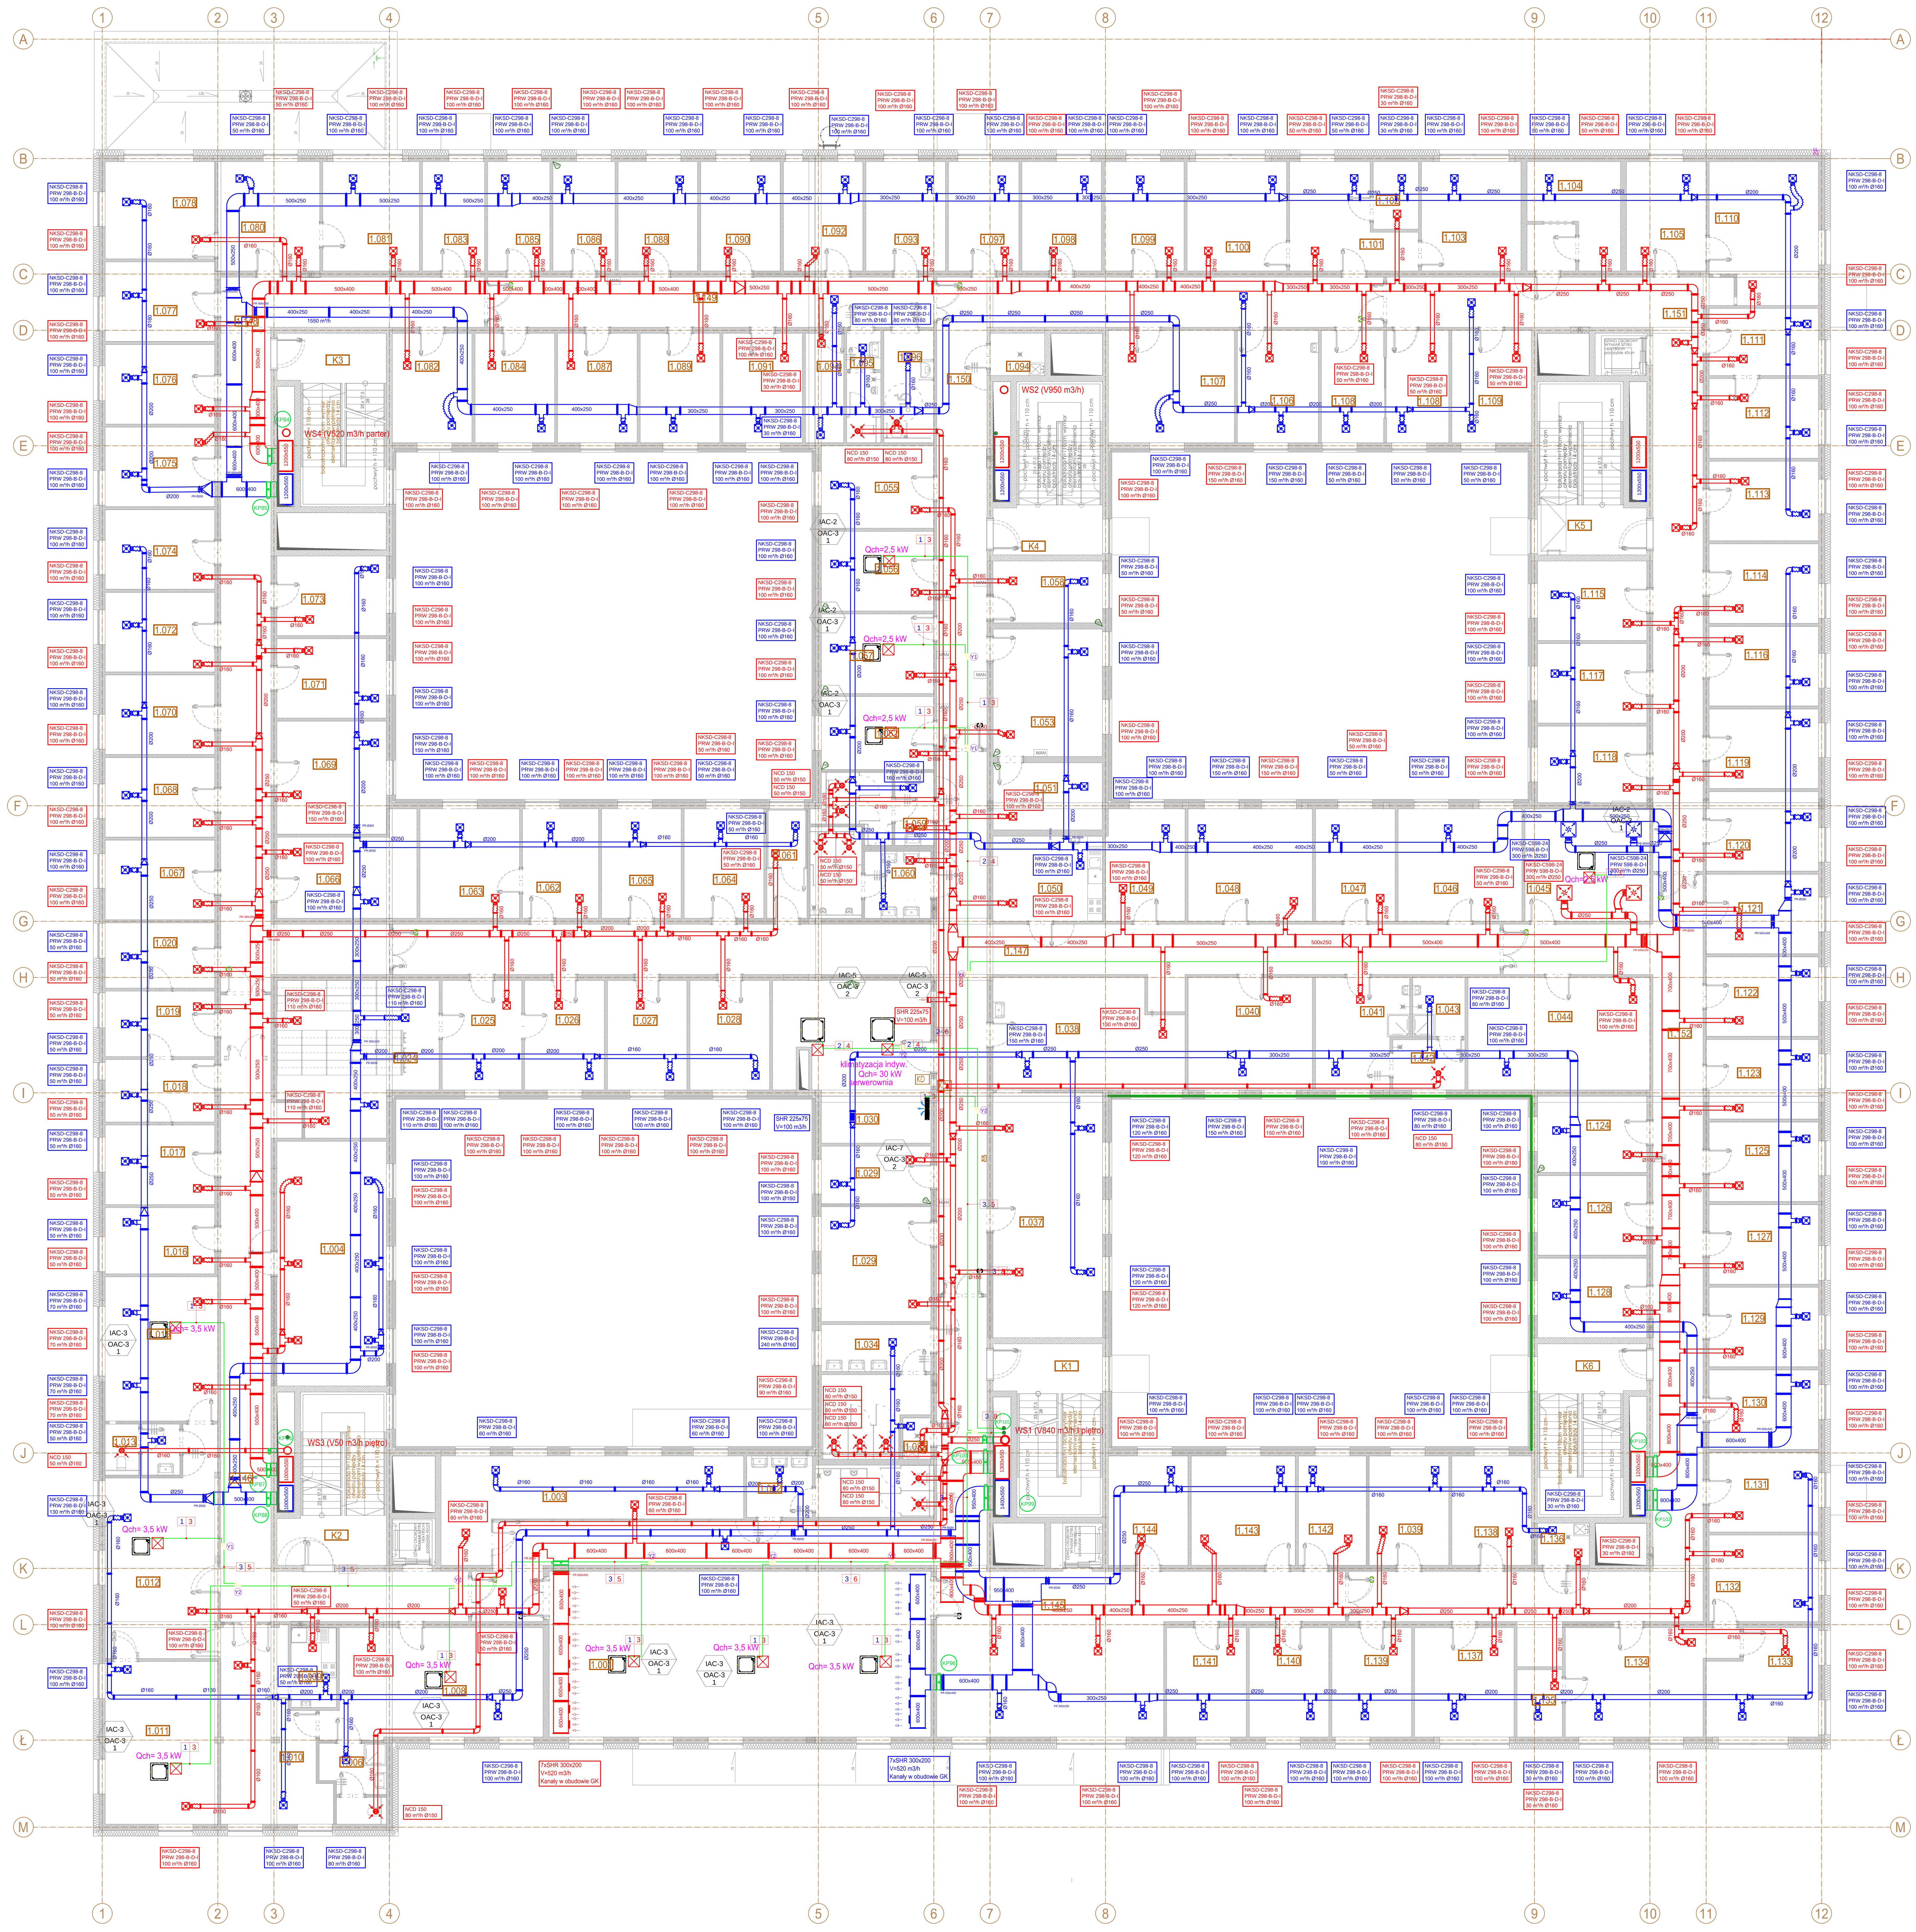

UWAGI:

1. Wszystkie roboty budowlane należy wykonywać zgodnie z Polskimi Normami, "Warunkami technicznymi wykonania i odbioru robót budowlanych" Instytutu Techniki Budowlanej oraz zasadami wiedzy i sztuki budowlanej.
2. Brak wskazania na rysunku technicznym elementu, którego zastosowanie wynika ze znanych lub powszechnie przyjętych rozwiązań w zakresie sztuki budowlanej nie zwalnia wykonawcy z konieczności skalkulowania i zastosowania takiego elementu w porozumieniu i za zgodą projektanta oraz Inwestora.
3. Kazdy element projektowy należy rozpatrywać i rozpoznawać w dokumentacji w kontekście wszystkich rysunków, których do tego elementu się odnoszą z uwzględnieniem wszystkich opisów technicznych i zasad sztuki budowlanej.
4. Zaistniałe niezgodności pomiędzy projektem instalacyjnym i pozostałymi opracowaniami branżowymi oraz stanem istniejącym należy wyjaśnić i uzgodnić z projektantem.
5. Wszelkie materiały użyte w projekcie, rozwiązania techniczne i urządzenia muszą odpowiadać normom bezpieczeństwa p.poż. i BHP; posiadać odpowiednie atesty i aprobaty do stosowania w budownictwie i użytkowaniu zgodnym z funkcją obiektu.
6. Uwagi i opisy zamieszczone w części opisowej projektu są integralną częścią niniejszego opracowania.

INWESTOR	Komenda Wojewódzka Policji w Poznaniu ul. Jana Kochanowskiego 2a 60-844 Poznań		
INWESTYCJA	Budowa nowej siedziby Komendy Miejskiej Policji w Kaliszu wraz z zagospodarowaniem terenu i infrastrukturą towarzyszącą		
LOKALIZACJA	ul. Augustyna Kordeckiego 36, 62-800 Kalisz dz. nr 1/1, 1/4, 2/1 obręb 0066 Rypinek		
STADIUM	PROJEKT WYKONAWCZY		

JEDNOSTKA PROJEKTOWA PROWADZĄCA

DEMIURG

ul. Lubeckiego 2
PL 60-348 Poznań
tel./fax: +48 61 662 11 40
www.demiurg.com.pl

FUNKCJA	IMIĘ I NAZWISKO	NR UPR. W SPEC.	PODPIS
PROJEKTOWAŁ	mgr inż. Andrzej Kulesa	WKP/0271/POOS/2004 w specjalności instalacje sanitarne	
OPRACOWAŁ	inż. Patryk Janc		
OPRACOWAŁ	mgr inż. Łukasz Bąk		
SPRAWDZIŁ	mgr inż. Roman Narojczyk	ZP.I.7342/72/TO/98 w specjalności sanitarnej	

TREŚĆ RYS.			SKALA
BUDYNEK A RZUT I PIĘTRA INSTALACJA WENTYLACJI MECHANICZNEJ I KLIMATYZACJI			1:100
DATA	MARZEC 2017	NR KONTRAKTU	001731
BRANŻA IS	NR REWIZJI 00	NR RYSUNKU	IS.A.25

Rysunek stanowi własność firmy DEMIURG i nie może być kopiowany, rozpowszechniany, modyfikowany i udostępniany osobom trzecim bez wcześniejszej pisemnej zgody właściciela.