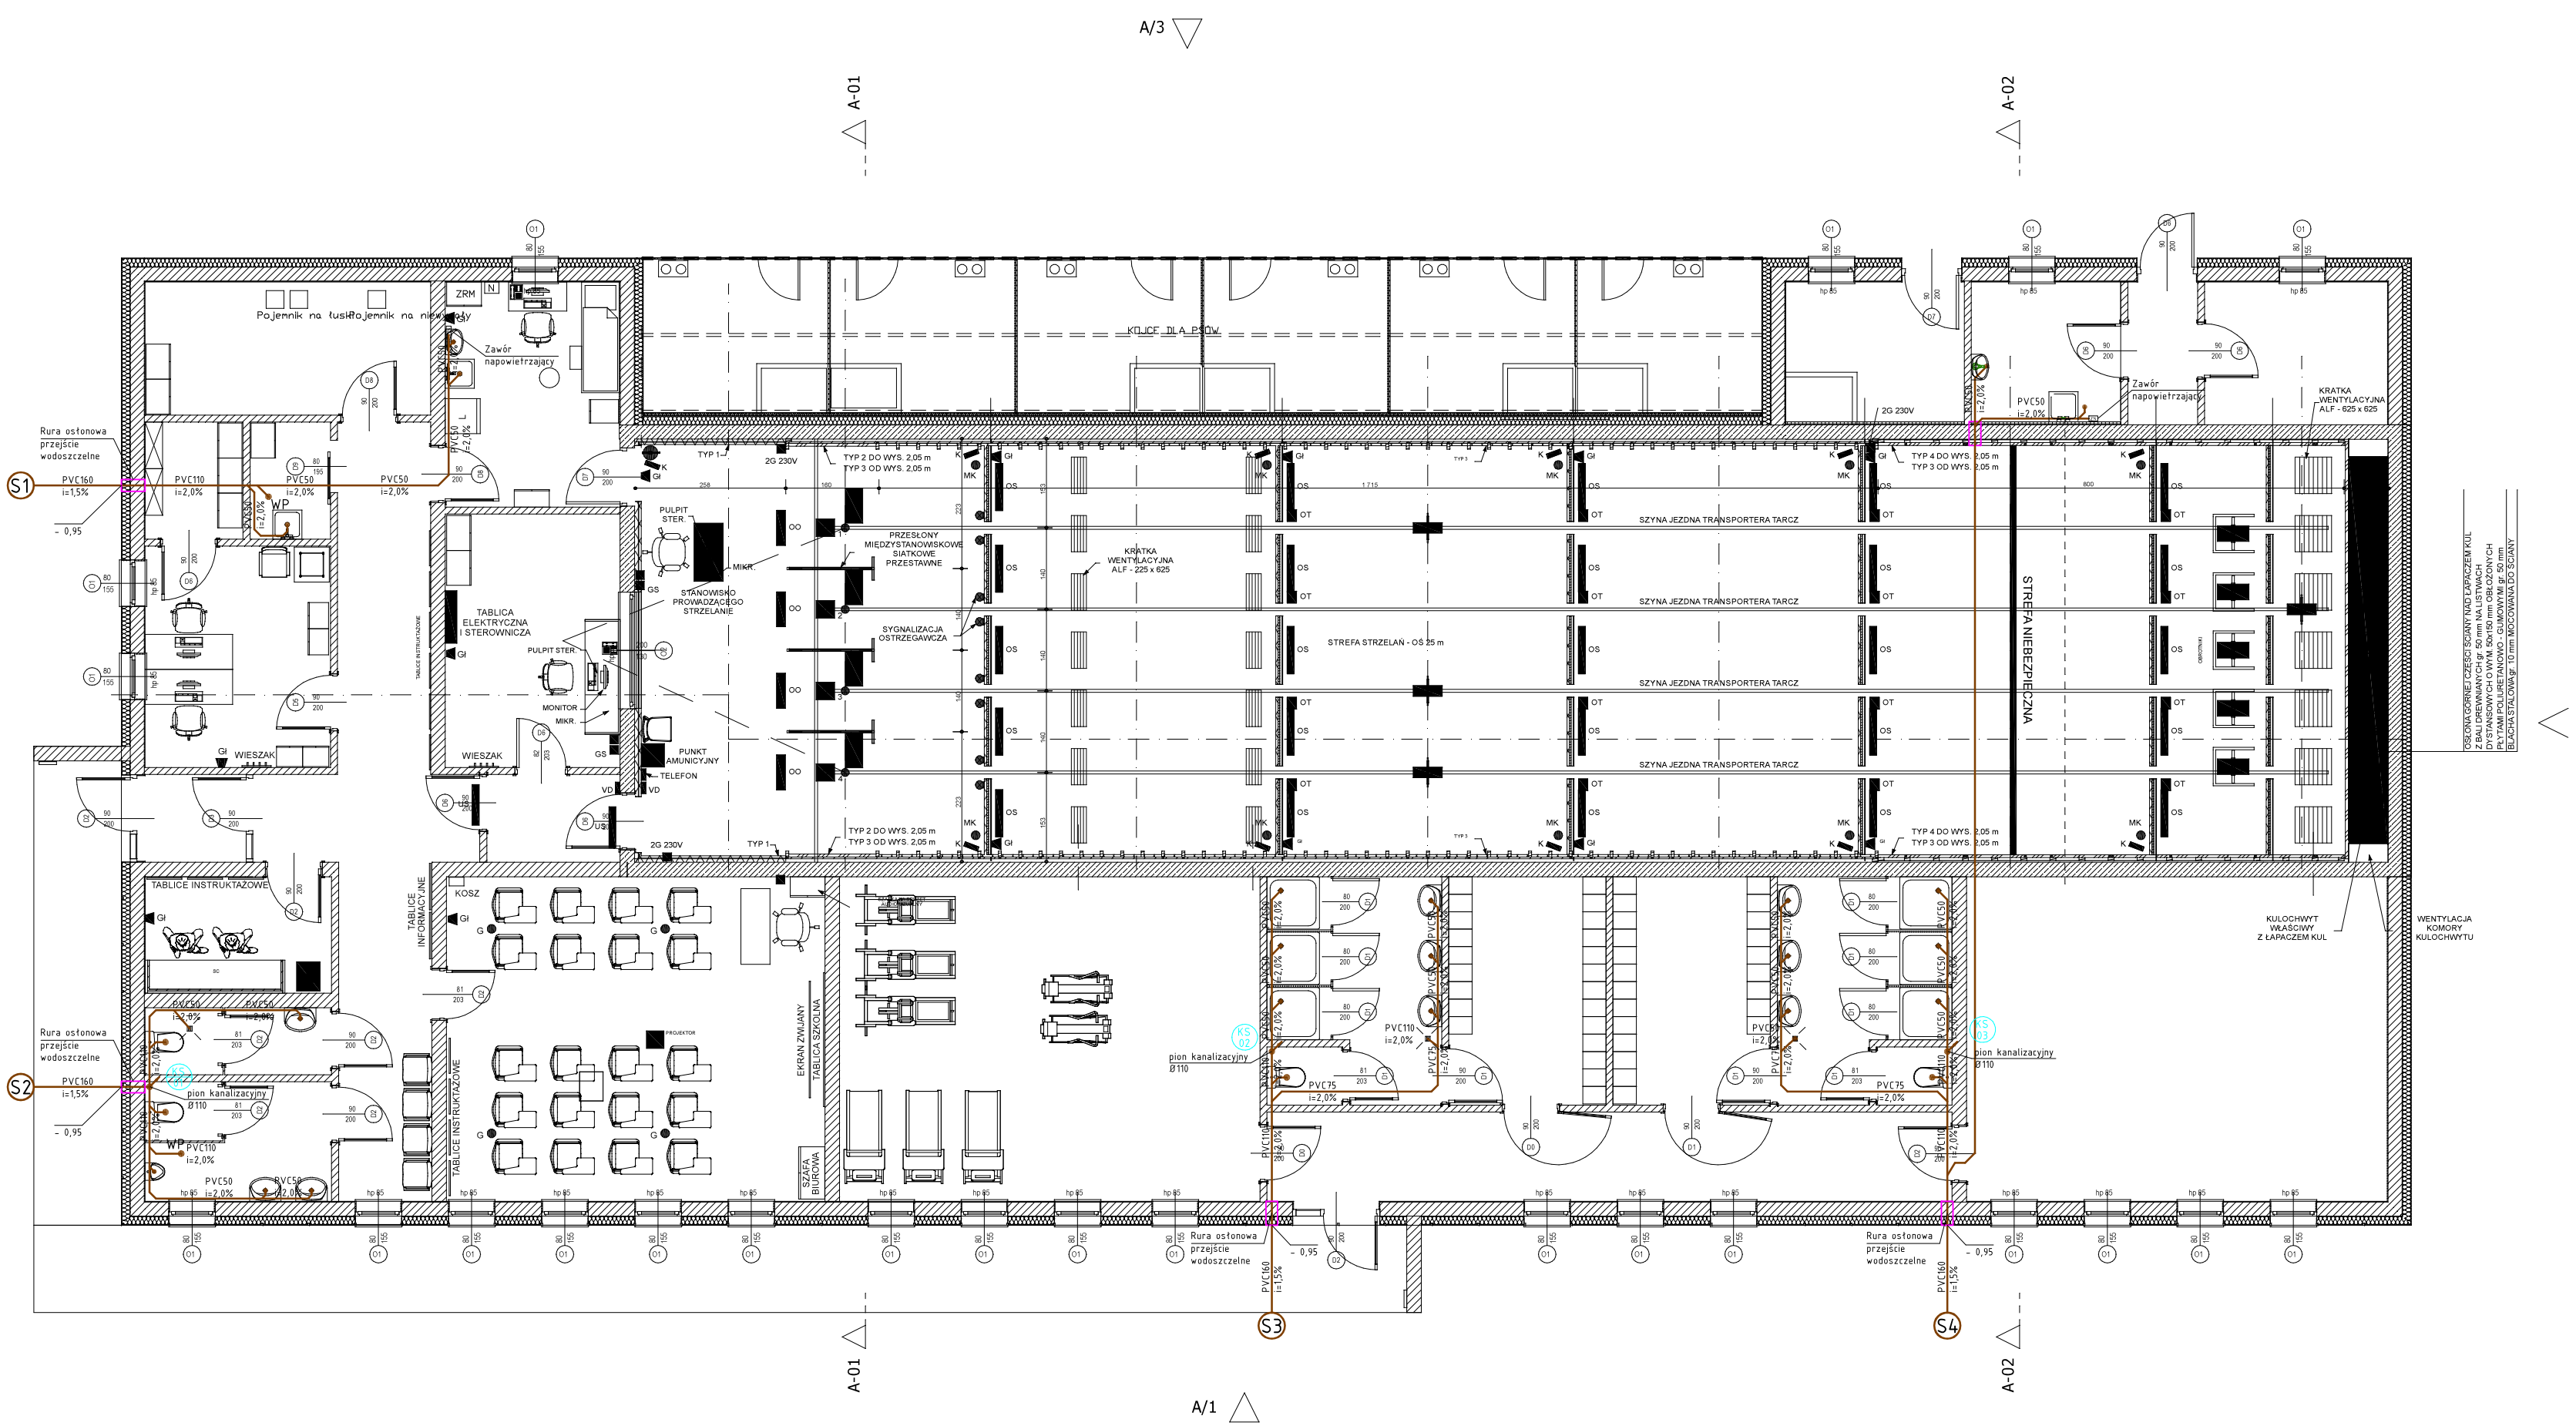

U W A G A !

1. Wymiary sprawdzić na budowie.
2. Projekty architektury, konstrukcji, inst. elektrycznej i słaboprądowej stanowić odrębne opracowania. Wszystkie projekty rozpatrywać łącznie.
3. Stosować materiały wyszczególnione w dokumentacji lub równoważne.
4. W przypadku rozbieżności pomiędzy częścią opisową i rysunkową, wszelkie wątpliwości wyjaśnić z projektanem.
5. Przejścia w ścianach wykonywać zgodnie ze sztuką budowlaną.
6. Podłączenie skroplin do pionu kanalizacyjnego poprzez syfon.

LEGENDA:

	instalacja kanalizacji sanitarnej nadposadzkowa -rurociąg PVC HT instalacja łączona na uszczelki, kielichowa
	rura osłonowa - rurociąg PVC
KS 03	pion kanalizacji sanitarnej
PVC110 i=2,0%	materiał/średnica/spadek rurociągu

FORMA_T
pracownia projektowa FORMA_T
Katarzyna i Marcin Piotrowscy
ul. Długa 22/25 62-090 Murowana Goślina
biuro:
ul.Sporna 15 61-709 Poznań
0/602524825
marcin@formatarchitekci.pl

OBIEKT

Budowa krytej strzelnicy w Komendzie Miejskiej Policji w Lesznie

ADRES:

64-100 Leszno; ul. 17-go Stycznia 8
dz. nr ewid. 60/1; 61/1; 63/2; 69/6; 69/7; 69/8; 69/9.

INWESTOR

KOMENDA WOJEWÓDZKA POLICJI W POZNANIU

PROJEKTOWAŁ	mgr inż. Agnieszka Kurowska upr. nr WKP/0272/POOS/04	
OPRACOWAŁ	inż. Mateusz Welenc	
SPRAWDZIŁ	mgr inż. Zbigniew Zadrożny upr. nr WKP/0298/PWOS/07	

BRANŻA

SANITARNA

TYTUŁ

Rzut parteru- rzut instalacji kanalizacji sanitarnej

SKALA	STADIUM	RYSUNEK
1:100	PW	IS03
DATA	ARKUSZ	
11.2017	297x610	