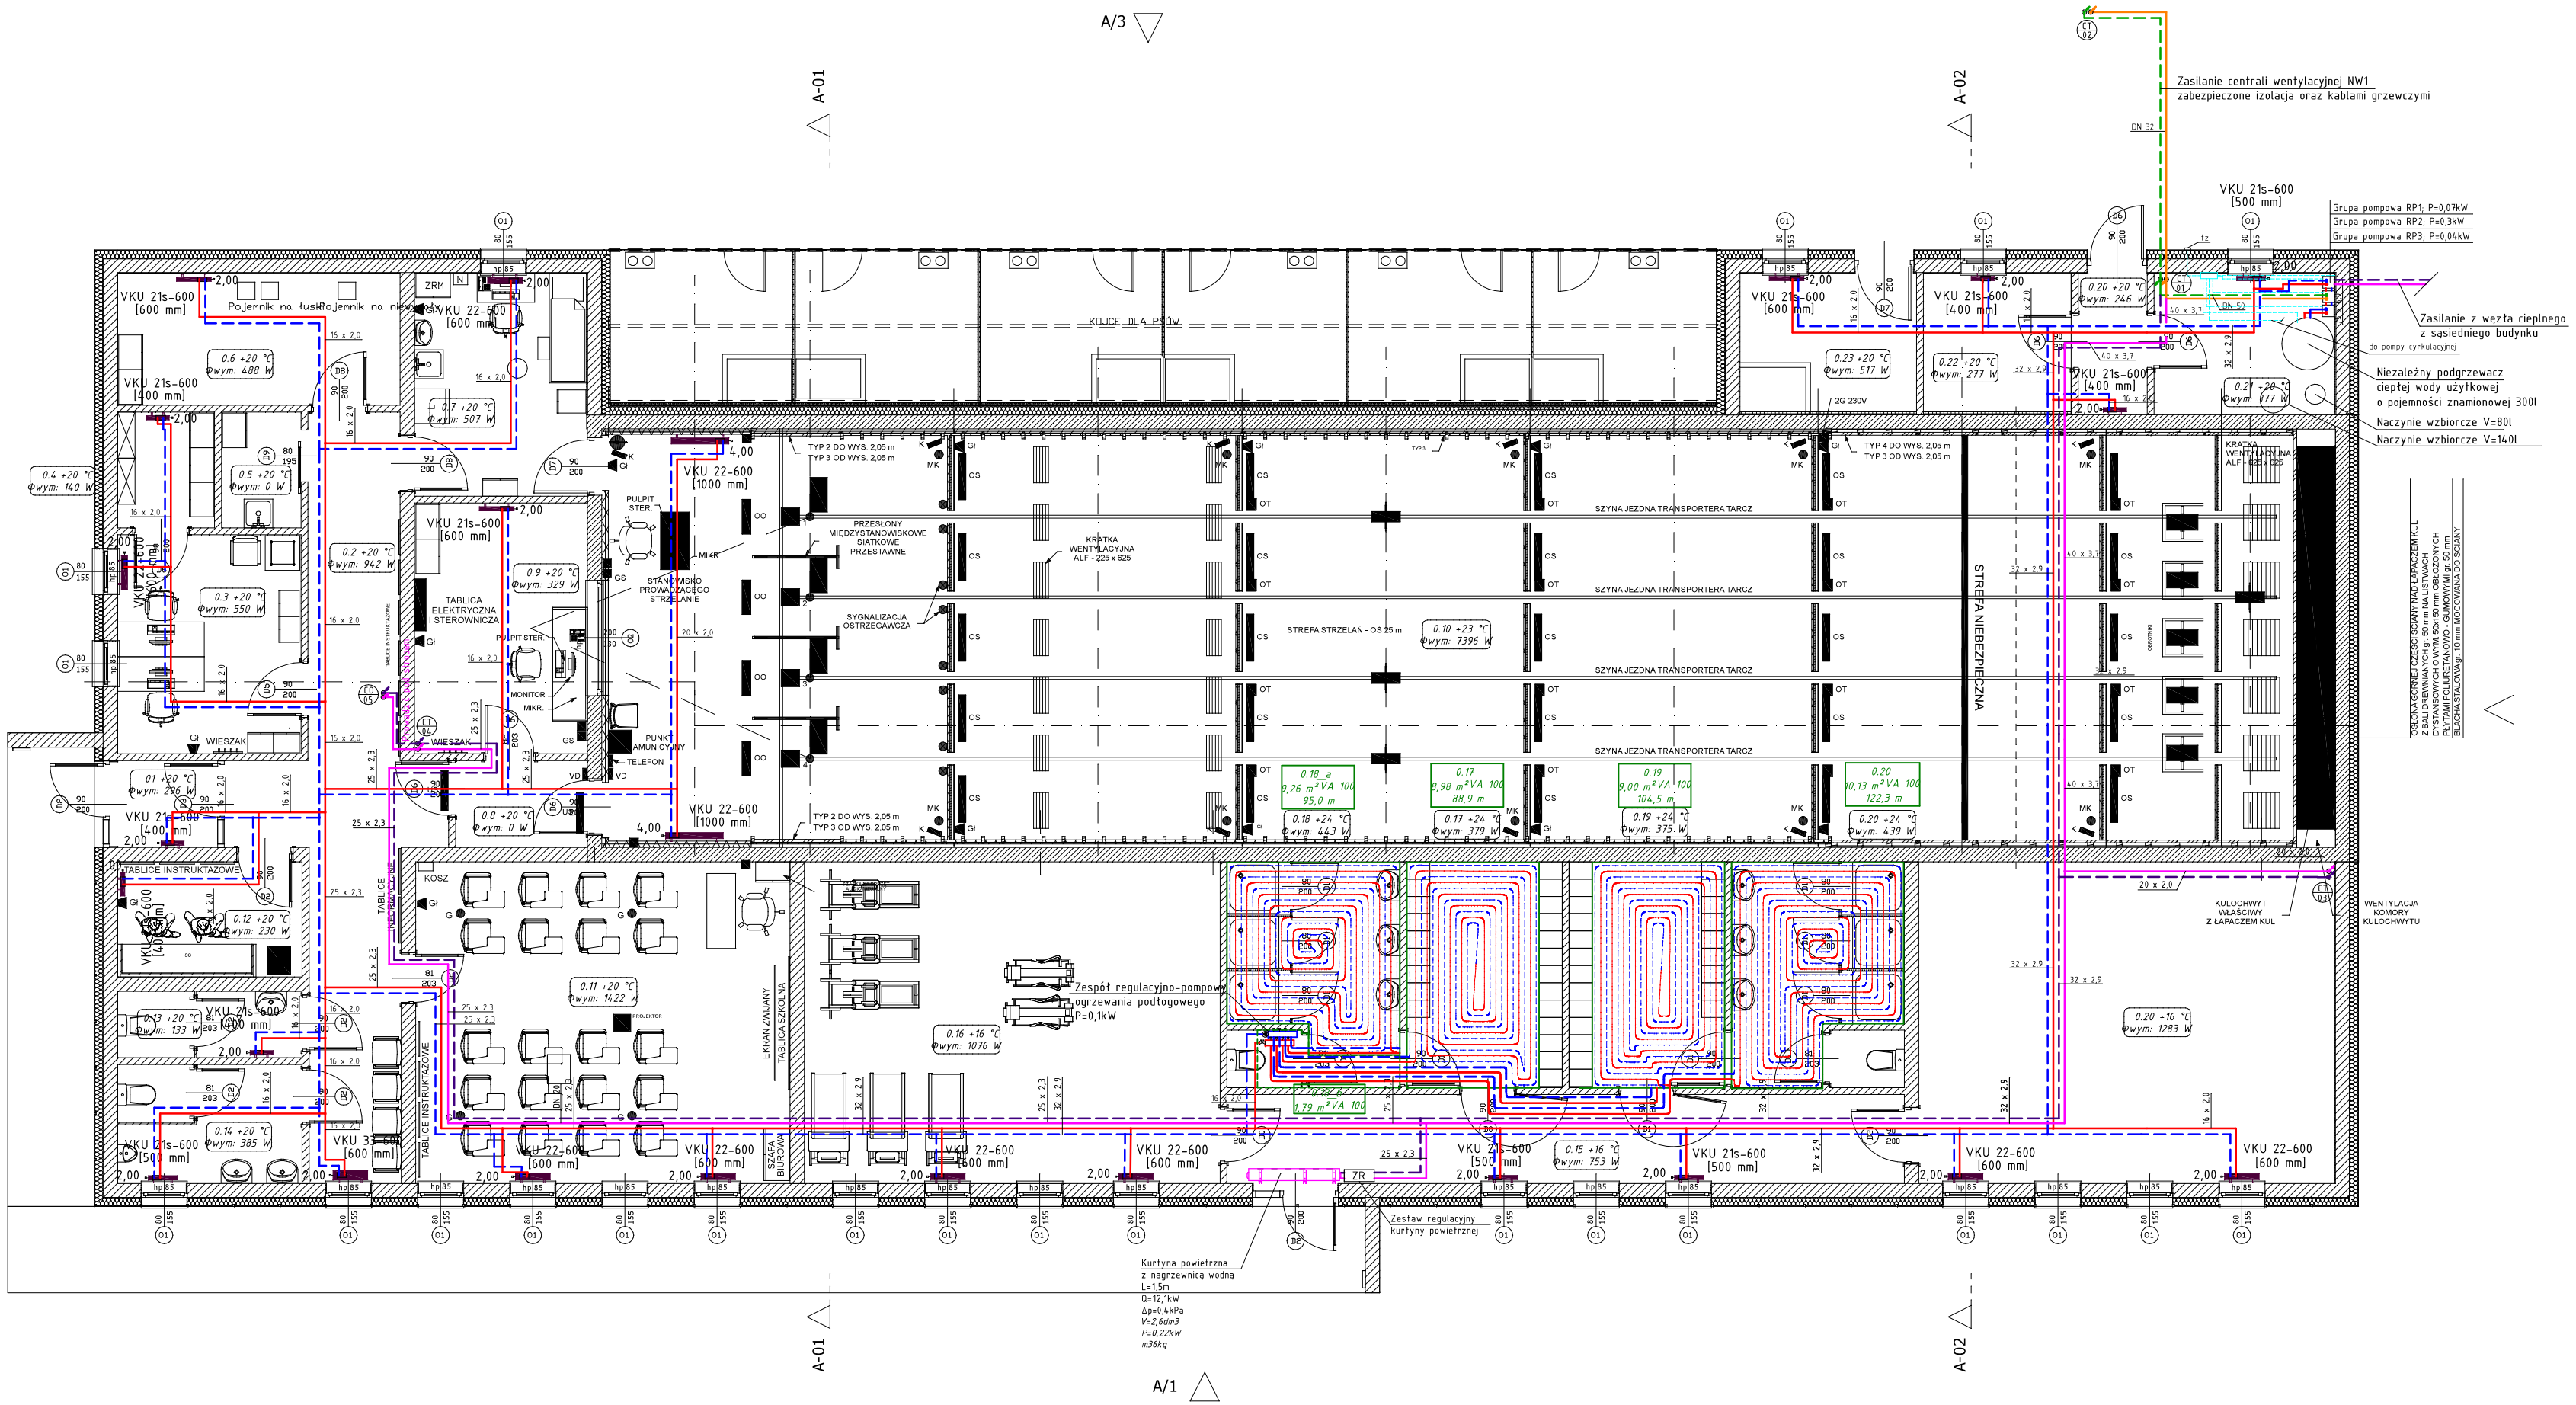

U W A G A !
1. Wymiary sprawdzić na budowie.
2. Projekty architektury, konstrukcji, inst. elektrycznej i słaboprądowej stanowić odrębne opracowania. Wszystkie projekty rozpatrywać łącznie.
3. Stosować materiały wyszczególnione w dokumentacji lub równoważne.
4. W przypadku rozbieżności pomiędzy częścią opisową i rysunkową, wszelkie wątpliwości wyjaśnić z projektanem.
5. Przejścia w ścianach wykonywać zgodnie ze sztuką budowlaną.
6. Podłączenie skroplin do pionu kanalizacyjnego poprzez syfon.

LEGENDA:

- Zasilanie/powrót instalacji c.o. i c.t., prowadzona w posadzce DN<32, rura tworzywowa wielowarstwowa typu PEX-a lub równoważny
- Zasilenie/powrót instalacji c.t. system rur ze stali niestopowej 1.0308(E235) wg. PN-EN 10305-3 ocynkowanych galwanicznie od zewnątrz
- 102 +20 °C Φwym: 343 W — Nr pom. | temperatura | Strata ciepła
- CO 02 — Pion centralnego ogrzewania
- nastawa zaworu termostatycznego
- VKU 22-600 [1200 mm] 4,00 — typ grzejnika/wysokość [mm] / długość grzejnika [mm]
- Grzejnik płytowy z podejściem dolnym, zaworem termostatycznym- VKU lub o równoważnych parametrach, z głowicą zamontowaną na gałęzie zasilającej
- przewody sterujące

pracownia projektowa FORMA_T
Katarzyna i Marcin Piotrowscy
ul. Długa 22/25 62-090 Murowana Goślina
biuro:
ul.Sporna 15 61-709 Poznań
0/502524825
marcin@formatarchitekci.pl

OBIEKT

Budowa krytej strzelnicy w Komendzie Miejskiej Policji w Lesznie

ADRES:

64-100 Leszno; ul. 17-go Stycznia 8
dz. nr ewid. 60/1; 61/1; 63/2; 69/6; 69/7; 69/8; 69/9.

INWESTOR: KOMENDA WOJEWÓDZKA POLICJI W POZNANIU

PROJEKTOWAŁ	mgr inż. Agnieszka Kurowska upr. nr WKP/0272/POOS/04	
OPRACOWAŁ	inż. Mateusz Welenc	
SPRAWDZIŁ	mgr inż. Zbigniew Zadrożny upr. nr WKP/0298/PWOS/07	

BRANZA: SANITARNA

TYTUŁ: Rzut parteru- rzut instalacji CO, CT i OP

SKALA	STADIUM	RYSUNEK
1:100	PW	IS05
DATA	ARKUSZ	
11.2017	297x610	