


MAPA Z INWENTARYZACJĄ OBIEKTU (KOMENDA POLICJI W JAROCINIE)

Skala 1:500

5760690,16

5760690,16

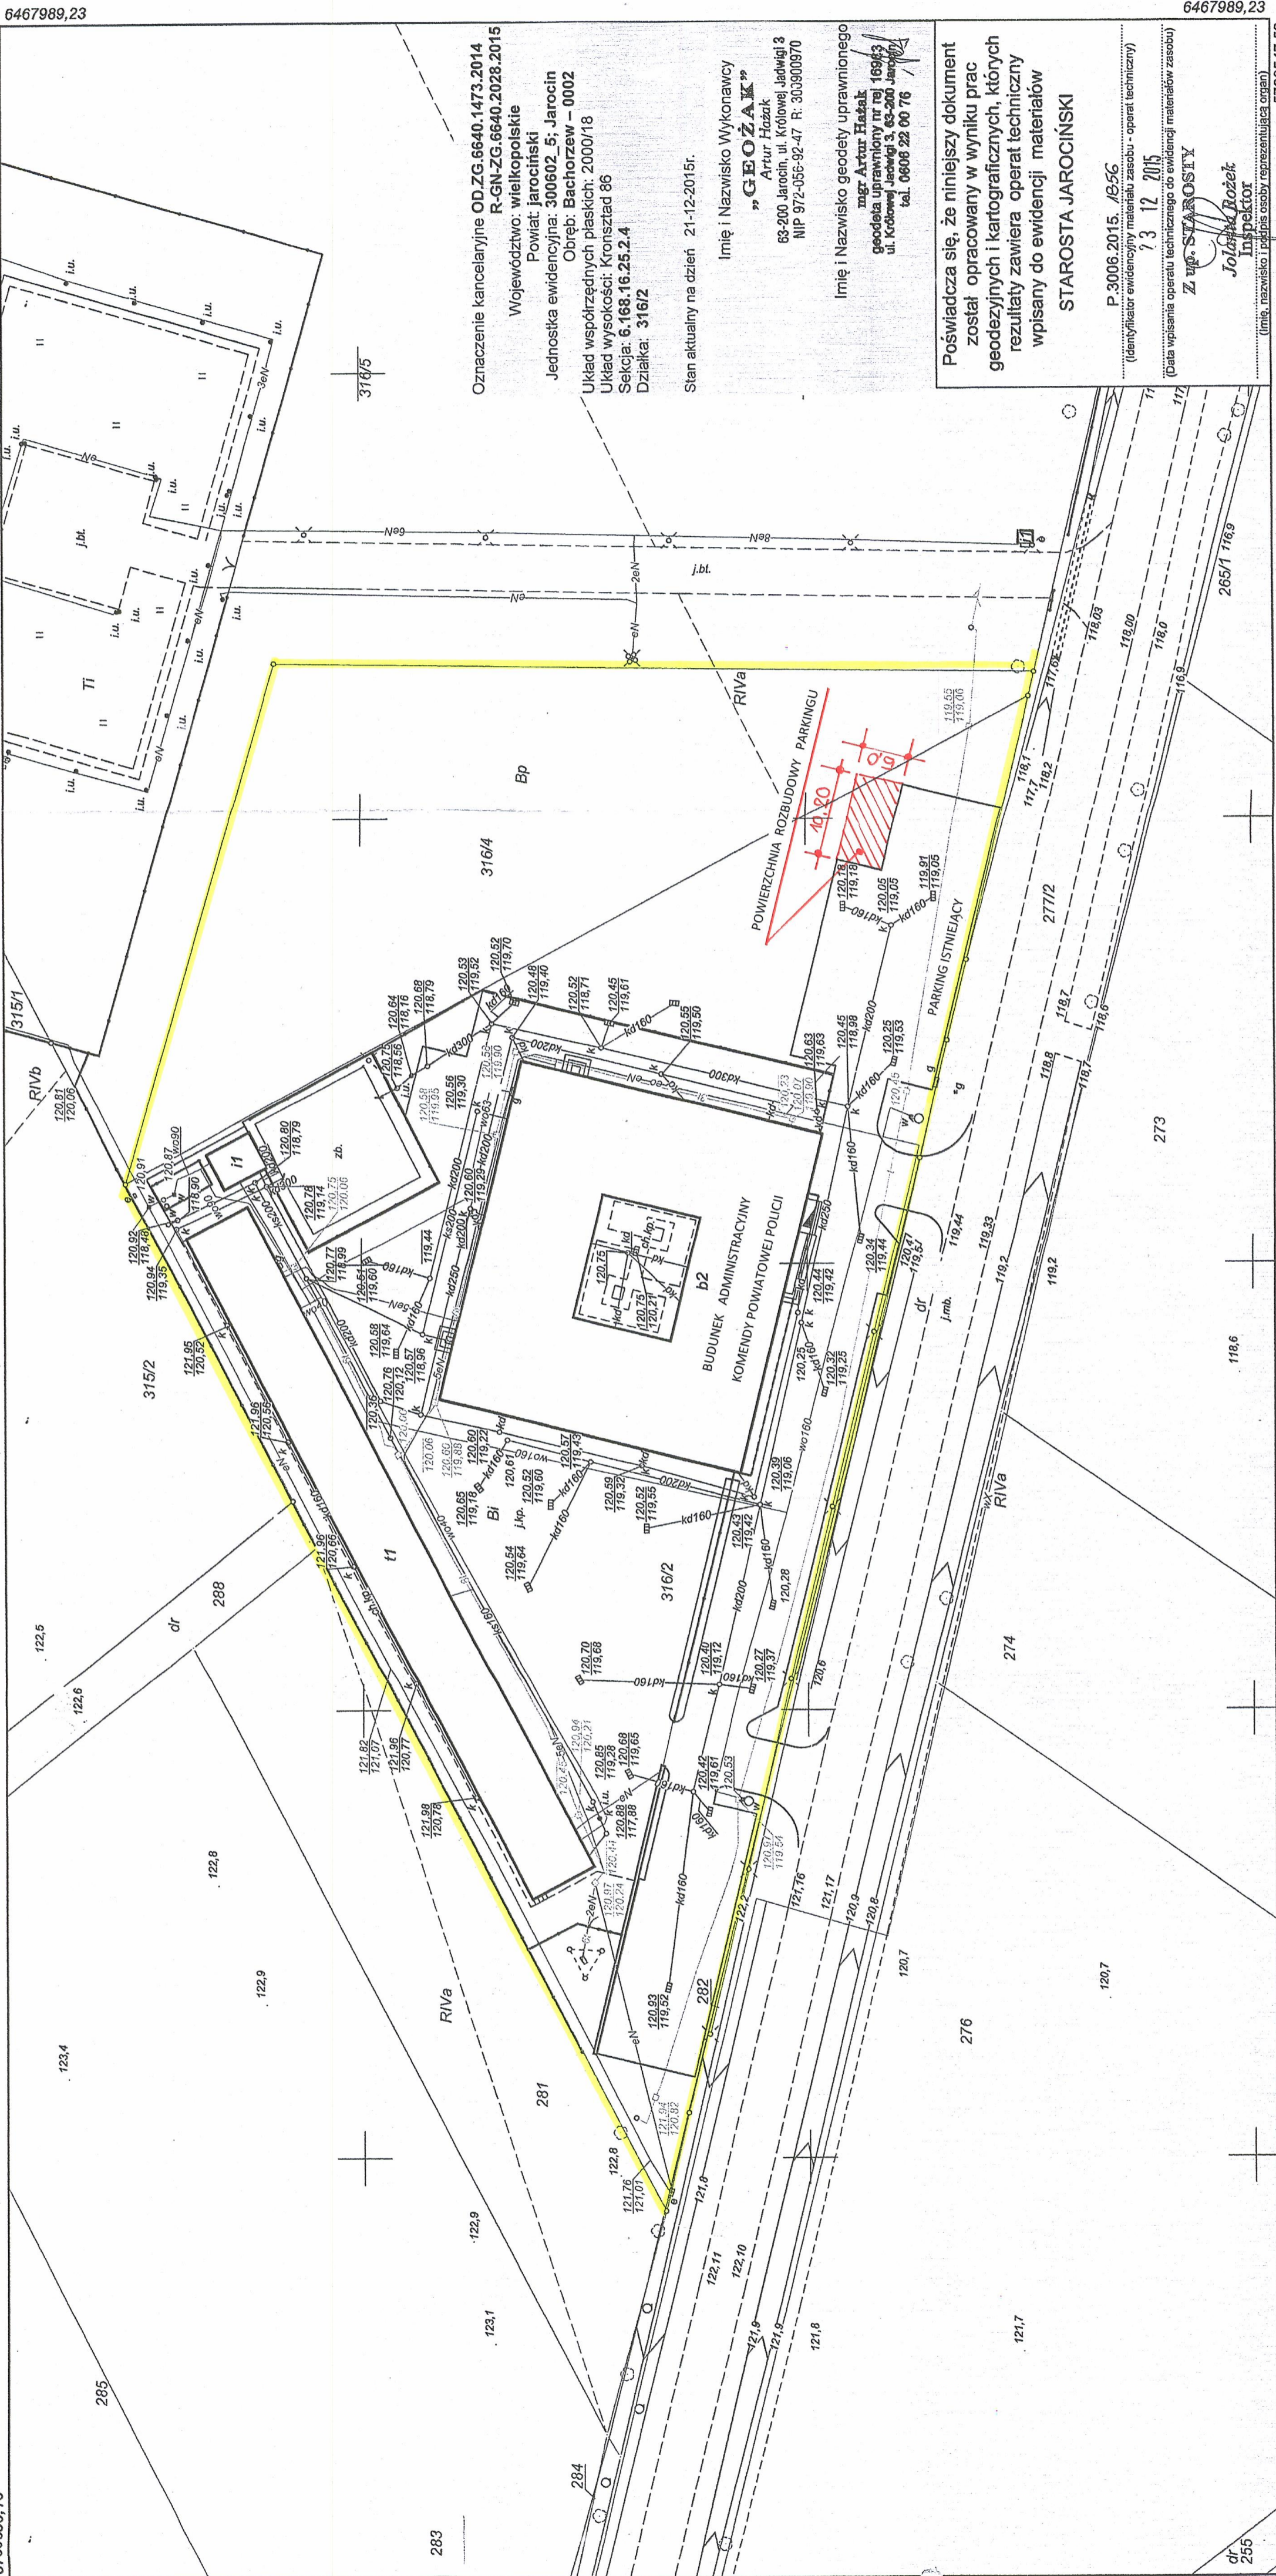

6467703,01

6467703,01

6467989,23

6467989,23

Oznaczenie kancelaryjne OD.ZG.6640.1473.2014
R-GN-ZG.6640.2028.2015
Województwo: wielkopolskie
Powiat: jarocinski
Jednostka ewidencyjna: 300602_5; Jarocin
Obręb: Bachorzew - 0002
Układ współrzędnych płaskich: 2000/18
Układ wysokości: Kronsztad 86
Sekcja: 6.168.16.25.2.4
Działka: 316/2

Stan aktualny na dzień 21-12-2015r.

Imię i Nazwisko Wykonawcy
"GEOŻAK"
mgr Artur Hożak
63-200 Jarocin, ul. Królowej Jadwigi 3
NIP 972-056-92-47 R: 303900970

Imię i Nazwisko geodety uprawnionego
mgr Artur Hożak
geodeta uprawniony nr rej 16963
ul. Królowej Jadwigi 3, 63-200 Jarocin
tel. 0608 22 00 76

Poświadczam się, że niniejszy dokument
został opracowany w wyniku prac
geodezyjnych i kartograficznych, których
rezultaty zawiera operat techniczny
wpisany do ewidencji materiałów

STAROSTA JAROCINSKI

P.3006.2015.1856

(identyfikator ewidencyjny materiału zasobu - operat techniczny)

7 3 12 2015

(Data wpisania operatu technicznego do ewidencji materiałów zasobu)

Z upr. STAROSTY

Jolanta Rożek

Inspektor

(imię, nazwisko i podpis osoby reprezentującej organ)

5760647,52

5760647,52